




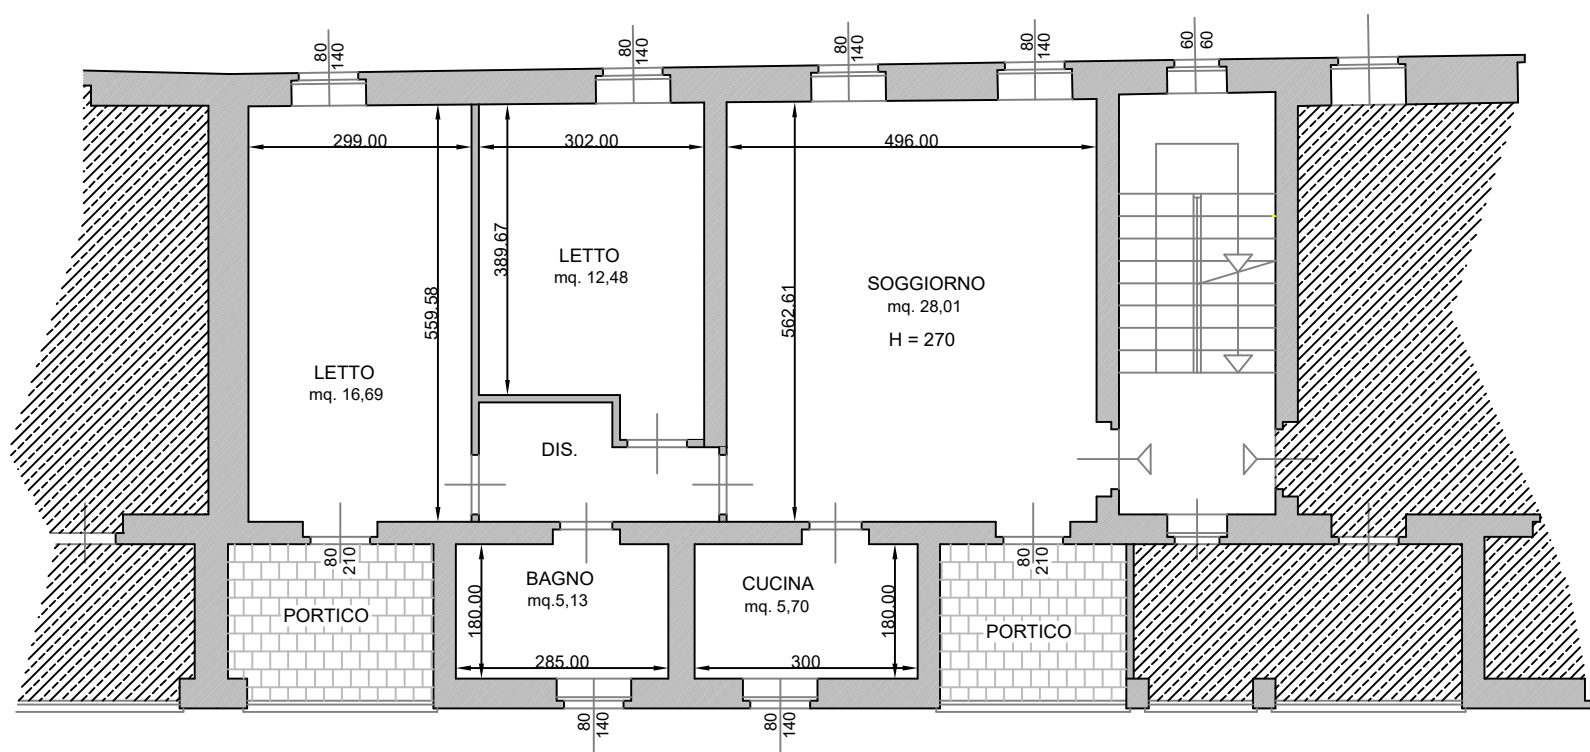

PIANTA PIANO SECONDO - sub 13
stato attuale

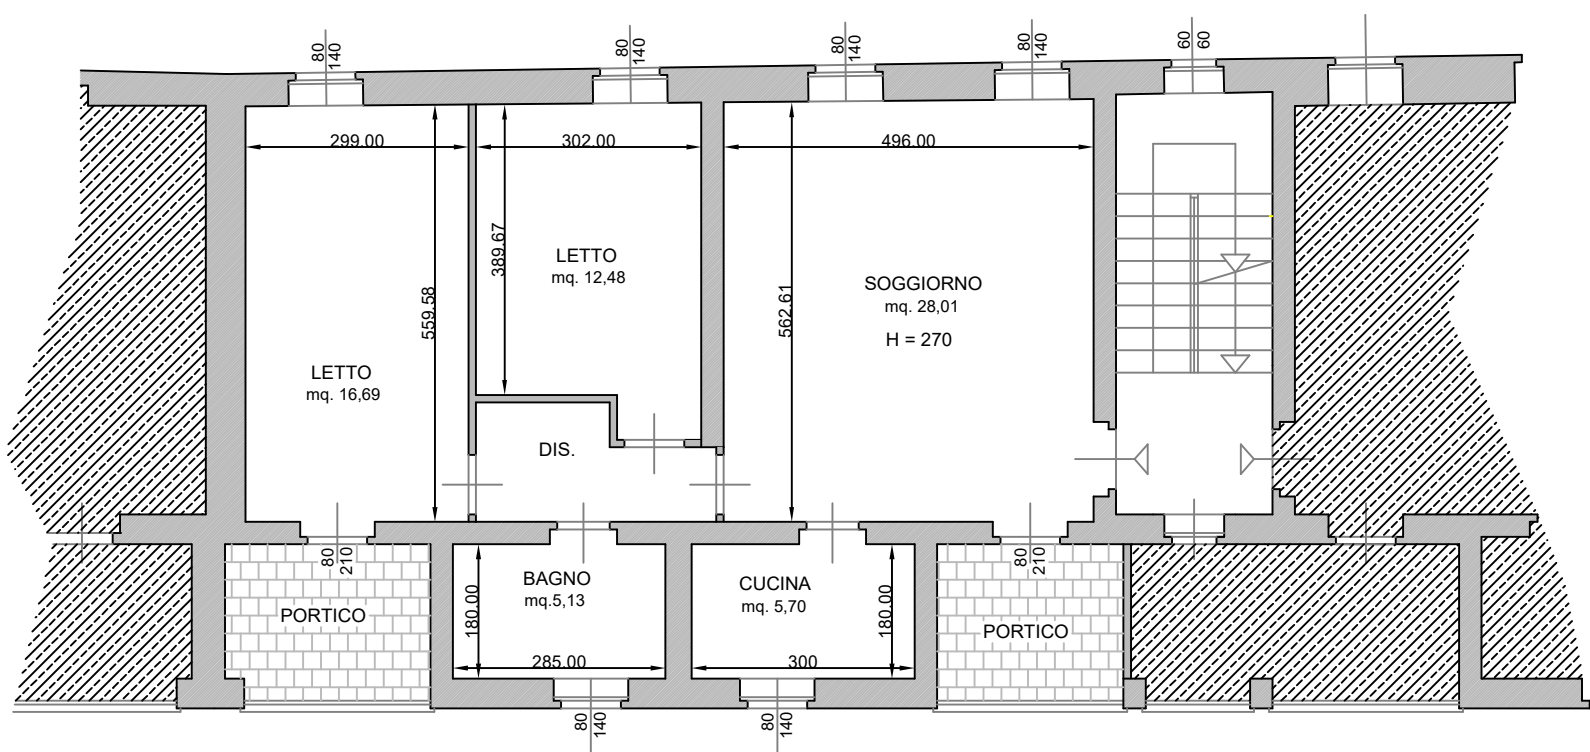


PIANTA PIANO SECONDO - sub 13
stato di progetto

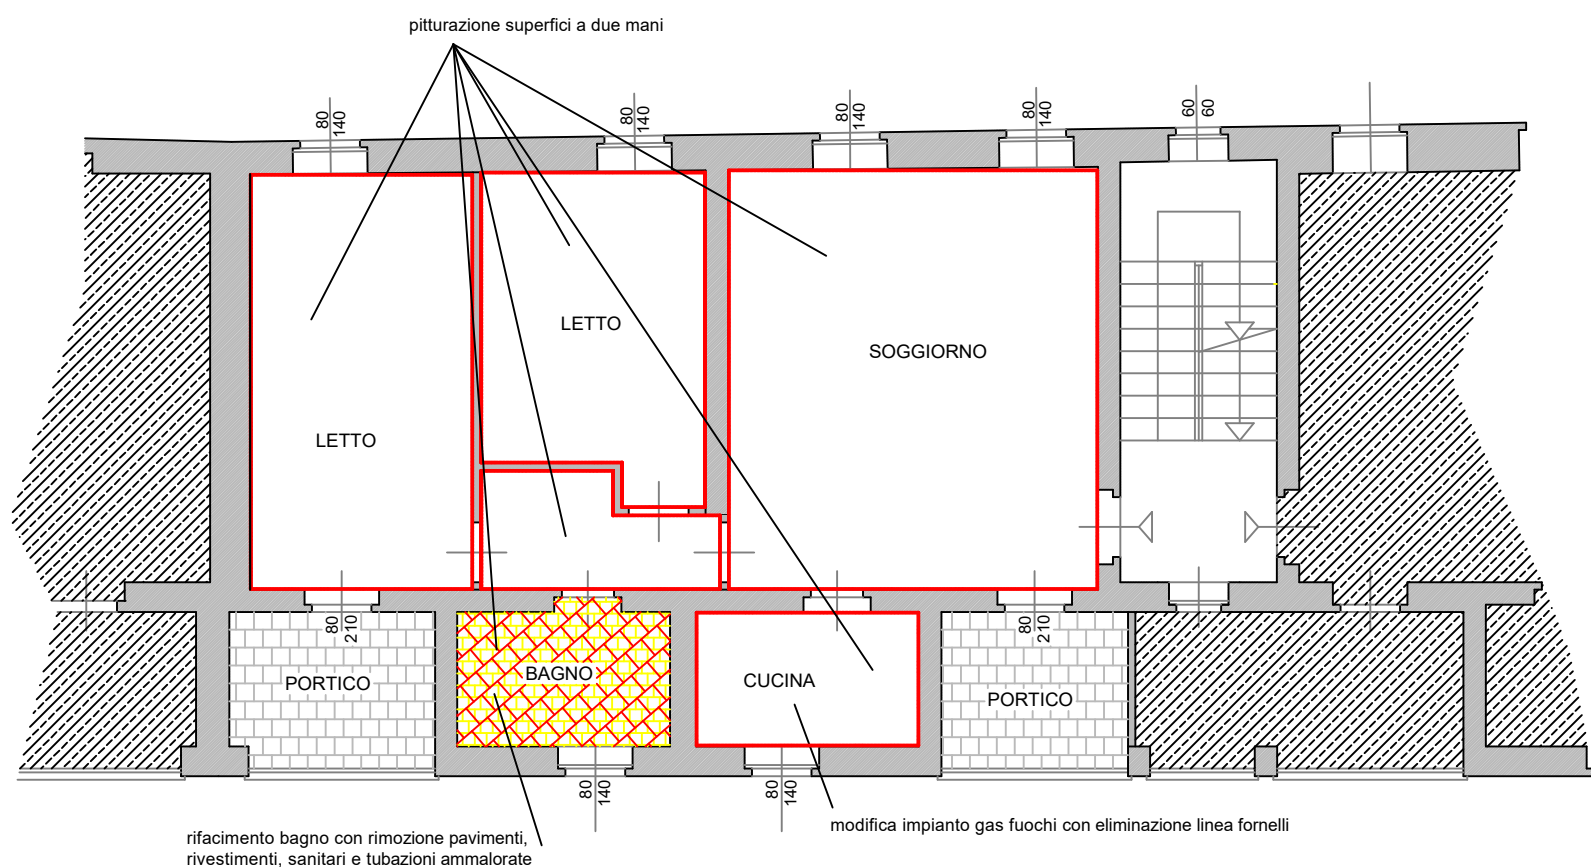

PIANTA PIANO SECONDO - sub 13
stato di confronto

nuova costruzione
demolizione

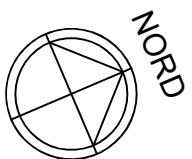



Comune di **GARLASCO**

Provincia di PAVIA

P.zza della Repubblica 11 - CAP 27026 Garlasco (PV)

Area Lavori Pubblici e Manutenzioni

PROGETTO: Programma di recupero e razionalizzazione immobili e alloggi di edilizia residenziale pubblica: <i>Riqualificazione e manutenzione appartamento sub. 13 - P.2 - immobile sito in Via Don Gennaro</i>		ALLEGATO: 01
Pianta piano secondo		DATA: Luglio 2025
DIRETTORE DEI LAVORI: Arch. Antonio Petullo COLLABORATORI TECNICI: Geom. Chiara Anfossi - Arch. Laura Robecchi		FILE:
SCALA: 1:100	DIMENSIONE FOGLI:	