




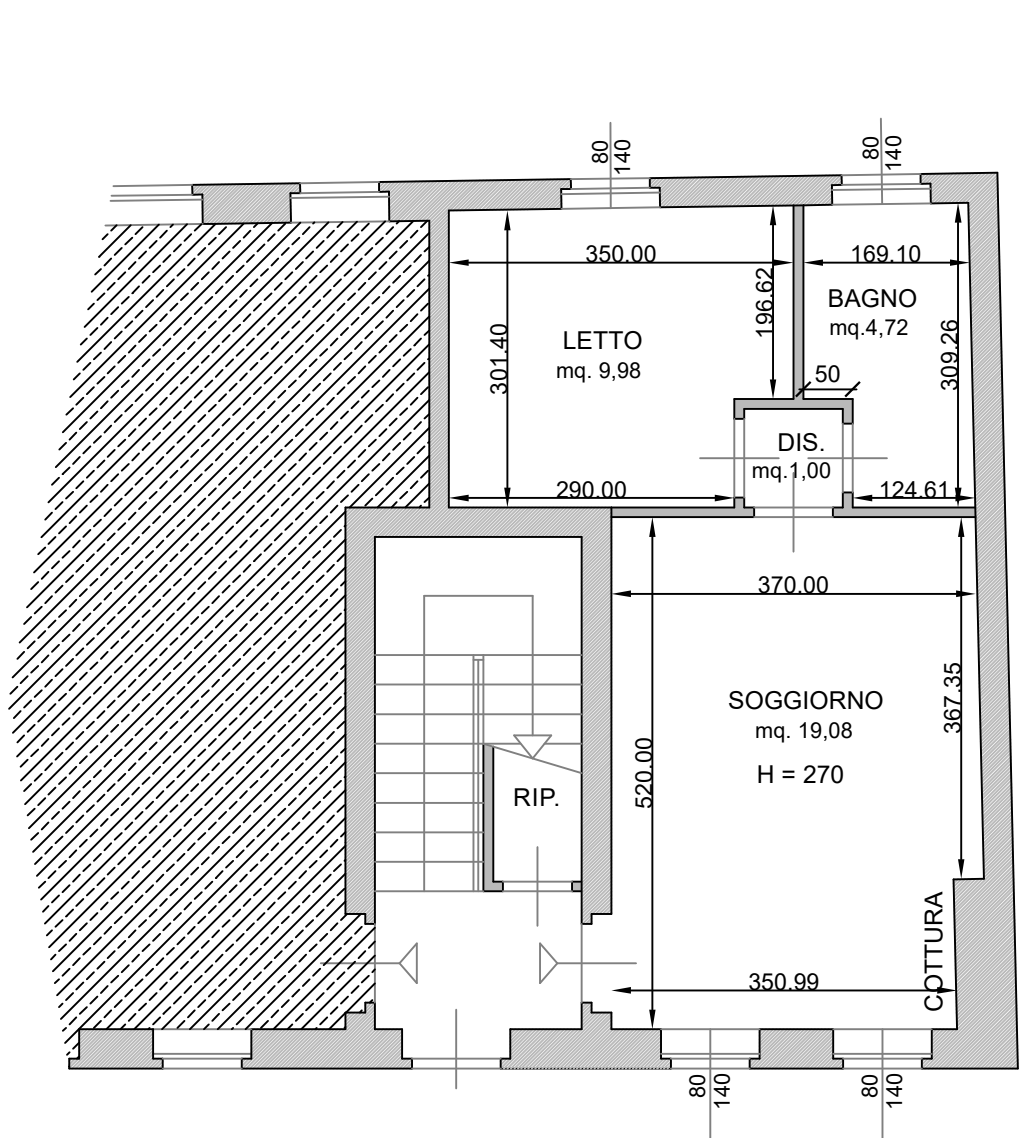

PIANTA PIANO TERRA - sub 17
stato attuale

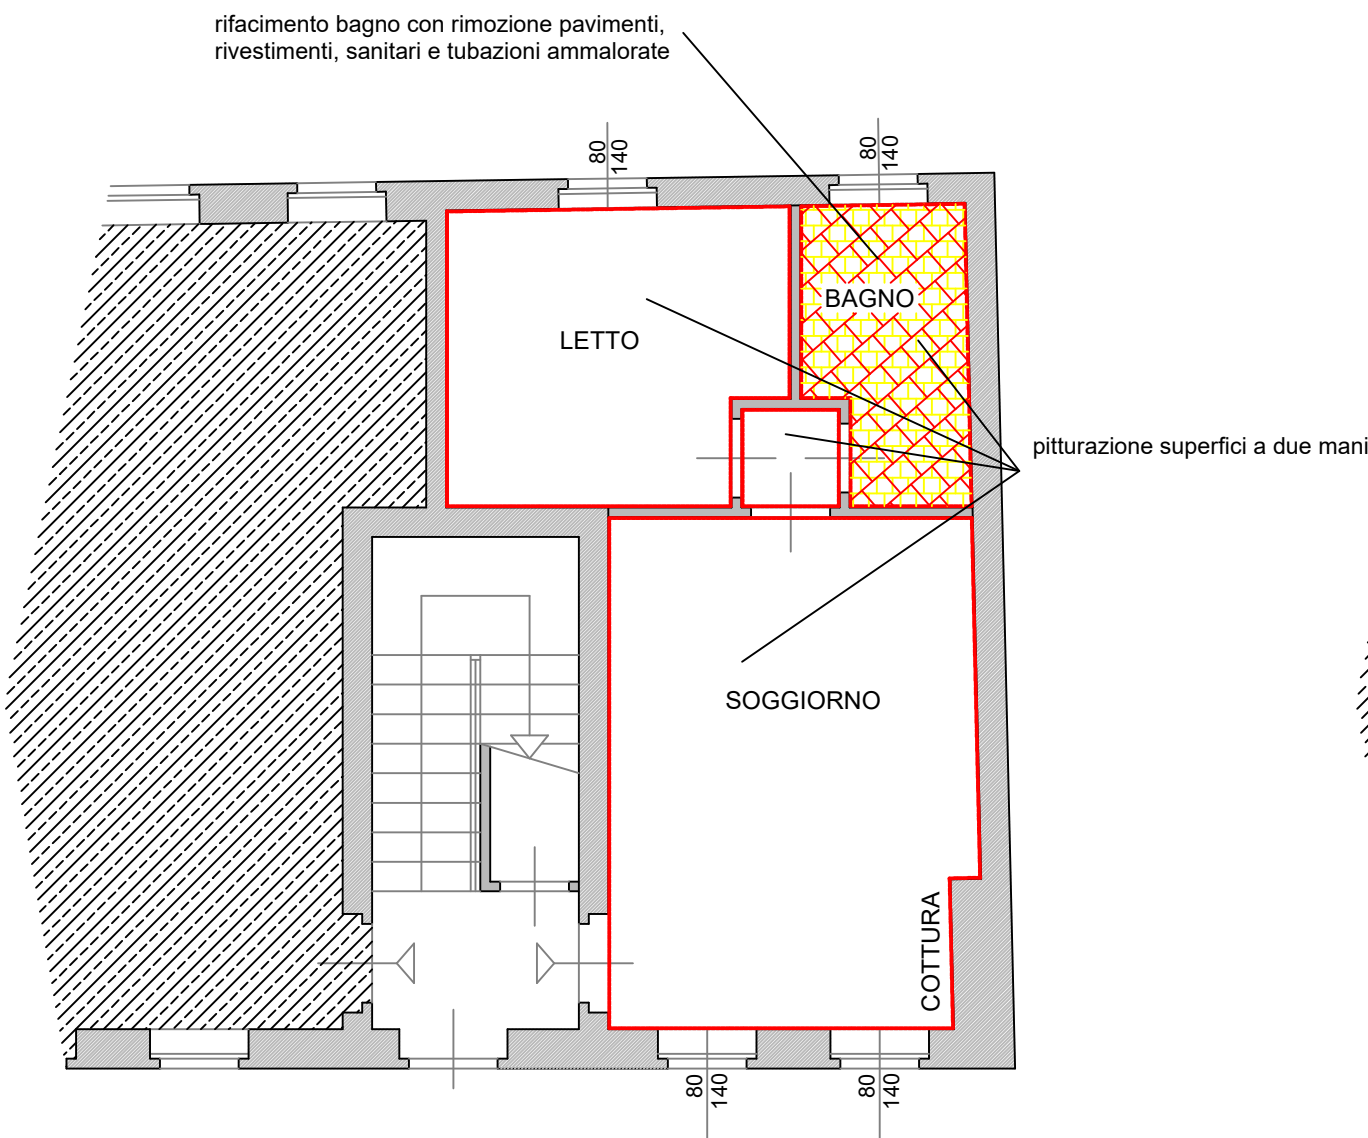


PIANTA PIANO TERRA - sub 17
stato di confronto

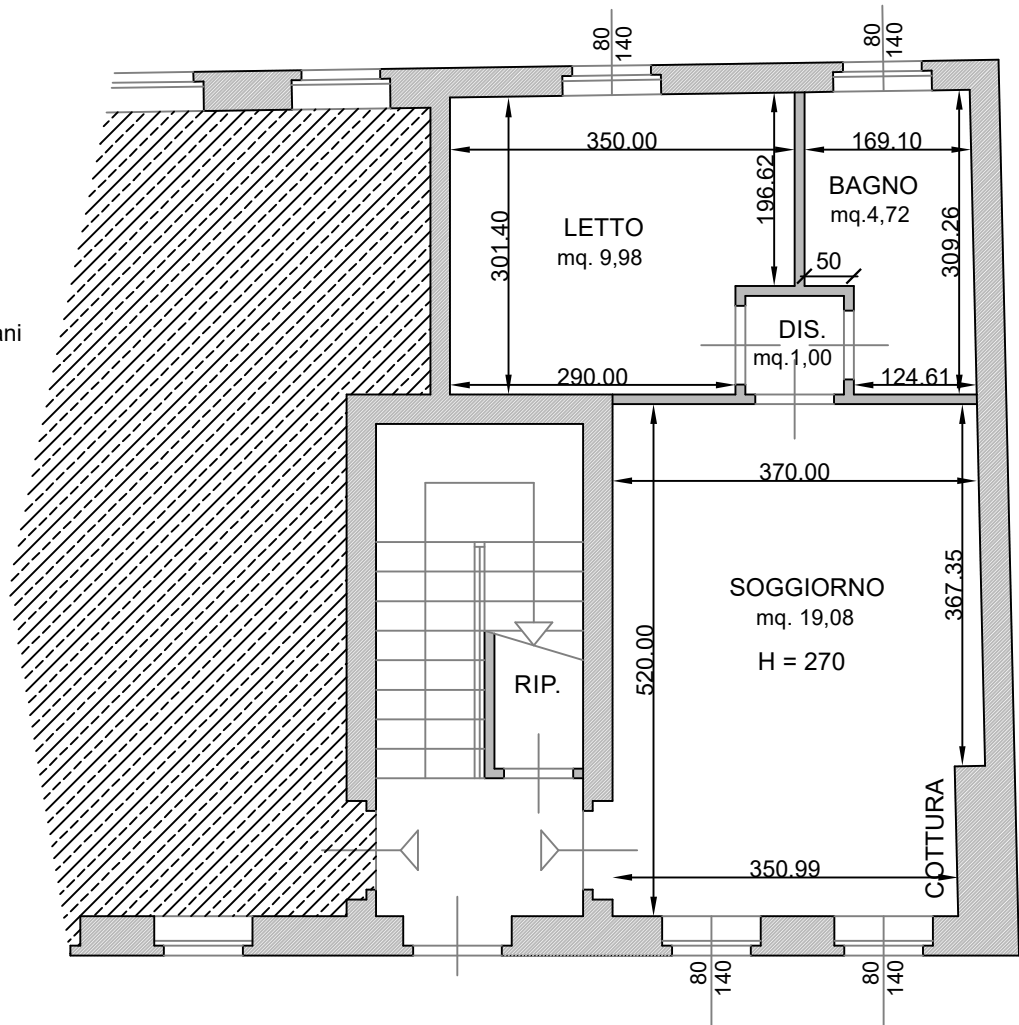

PIANTA PIANO TERRA - sub 17
stato di progetto

nuova costruzione
 demolizione

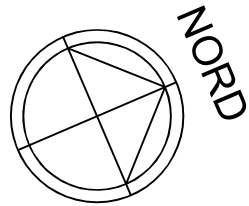

Comune di GARLASCO

Provincia di PAVIA

P.zza della Repubblica 11 - CAP 27026 Garlasco (PV)

Area Lavori Pubblici e Manutenzioni

PROGETTO:

Programma di recupero e razionalizzazione immobili e alloggi di edilizia residenziale pubblica:

Riquilificazione e manutenzione appartamento sub. 17 - P.T - immobile sito in Via Don Gennaro

Pianta piano secondo

DIRETTORE DEI LAVORI:

Arch. Antonio Petullo

COLLABORATORI TECNICI:

Geom. Chiara Anfossi - Arch. Laura Robecchi

SCALA:

1:100

DIMENSIONE FOGLI:

ALLEGATO:

02

DATA: Luglio 2025

FILE: