



Sezione F-F

Pianta

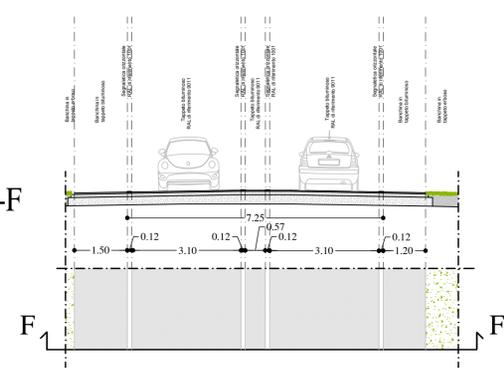


Sezione F-F

Pianta

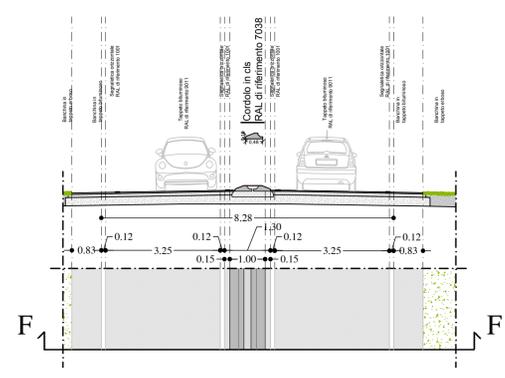


Sezione F-F

Pianta

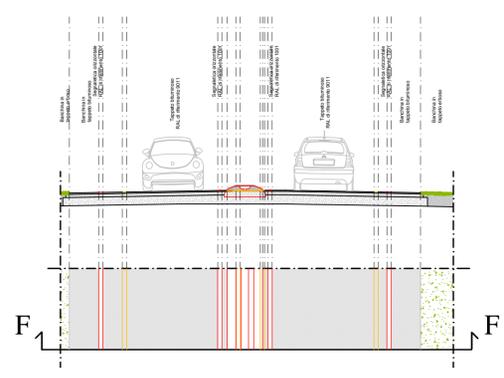


Sezione G-G

Pianta

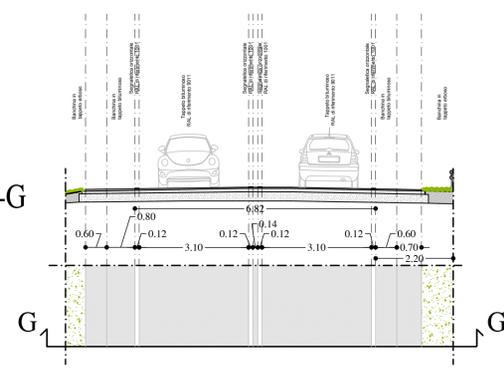


Sezione G-G

Pianta

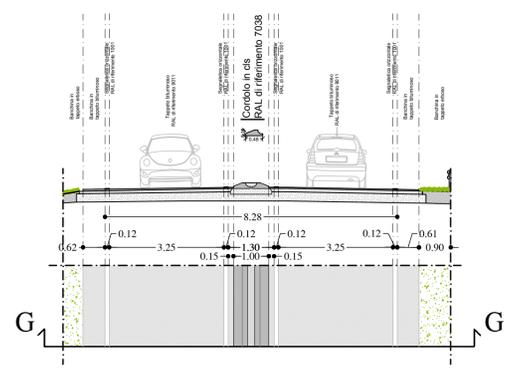


Sezione G-G

Pianta

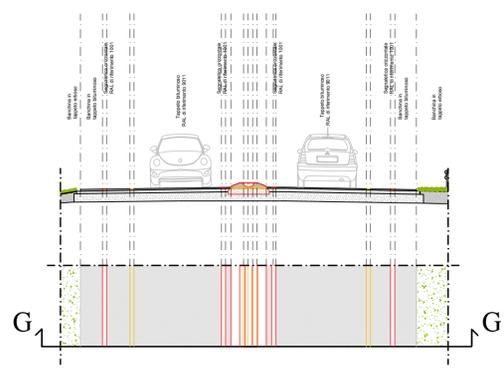


Sezione H-H

Pianta

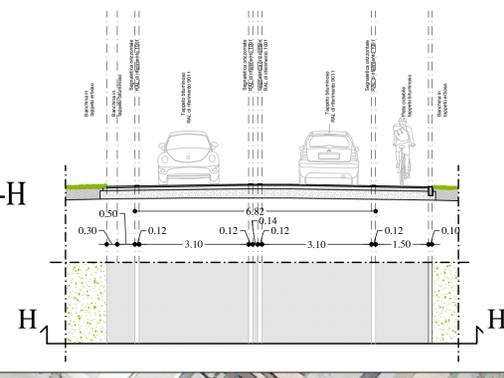



Sezione H-H

Pianta

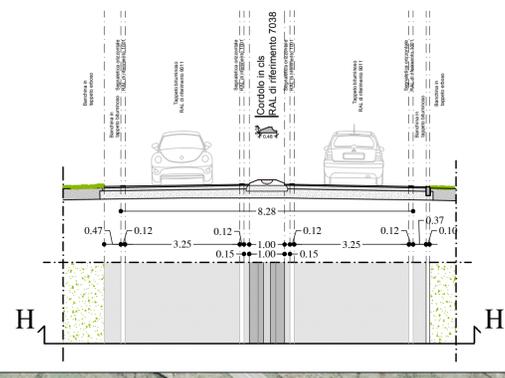

Sezione H-H

Pianta

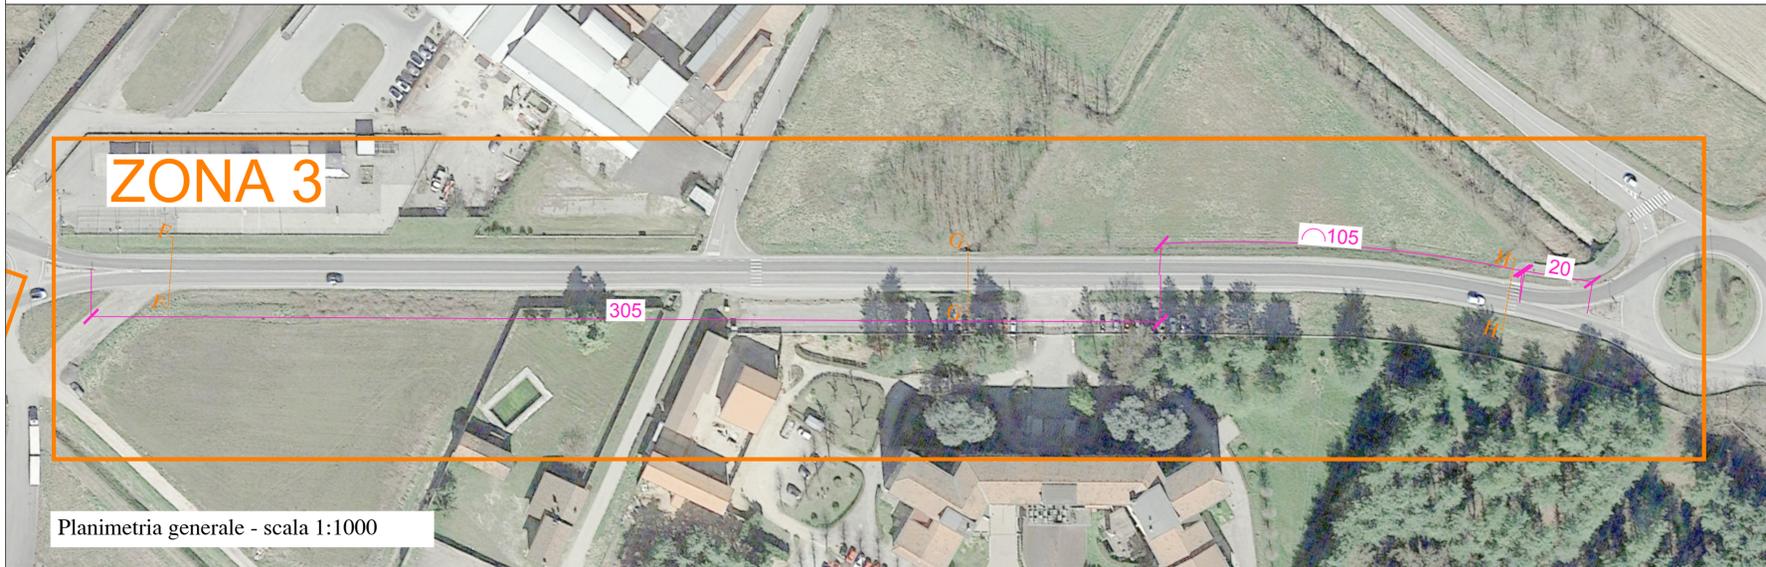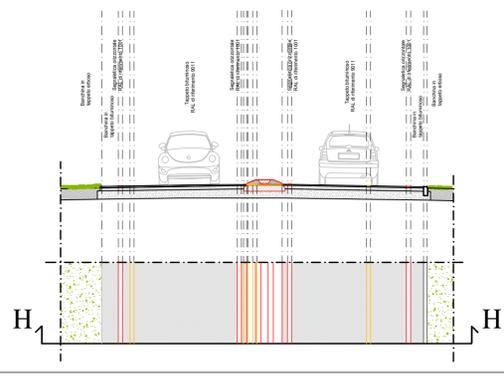

STUDIO DI ARCHITETTURA Via dei Beccaria n° 48 27010 - Cura Carpignano Tel/fax 0382/810197	Comune di Garlasco (PV)		
	Il Committente	Firma per accettazione	Data
	Comune di Garlasco		Settembre 2024
	OGGETTO Realizzazione di interventi di messa in sicurezza del tratto S.P. 596 con realizzazione di nuova cordolatura spartitraffico		
TITOLO TAVOLA Planimetria generale - Pianta - Sezioni - ZONA 3			
Scala generale	Scala particolare	Tavola n.	
SCALA 1:1000	1:100	4	