
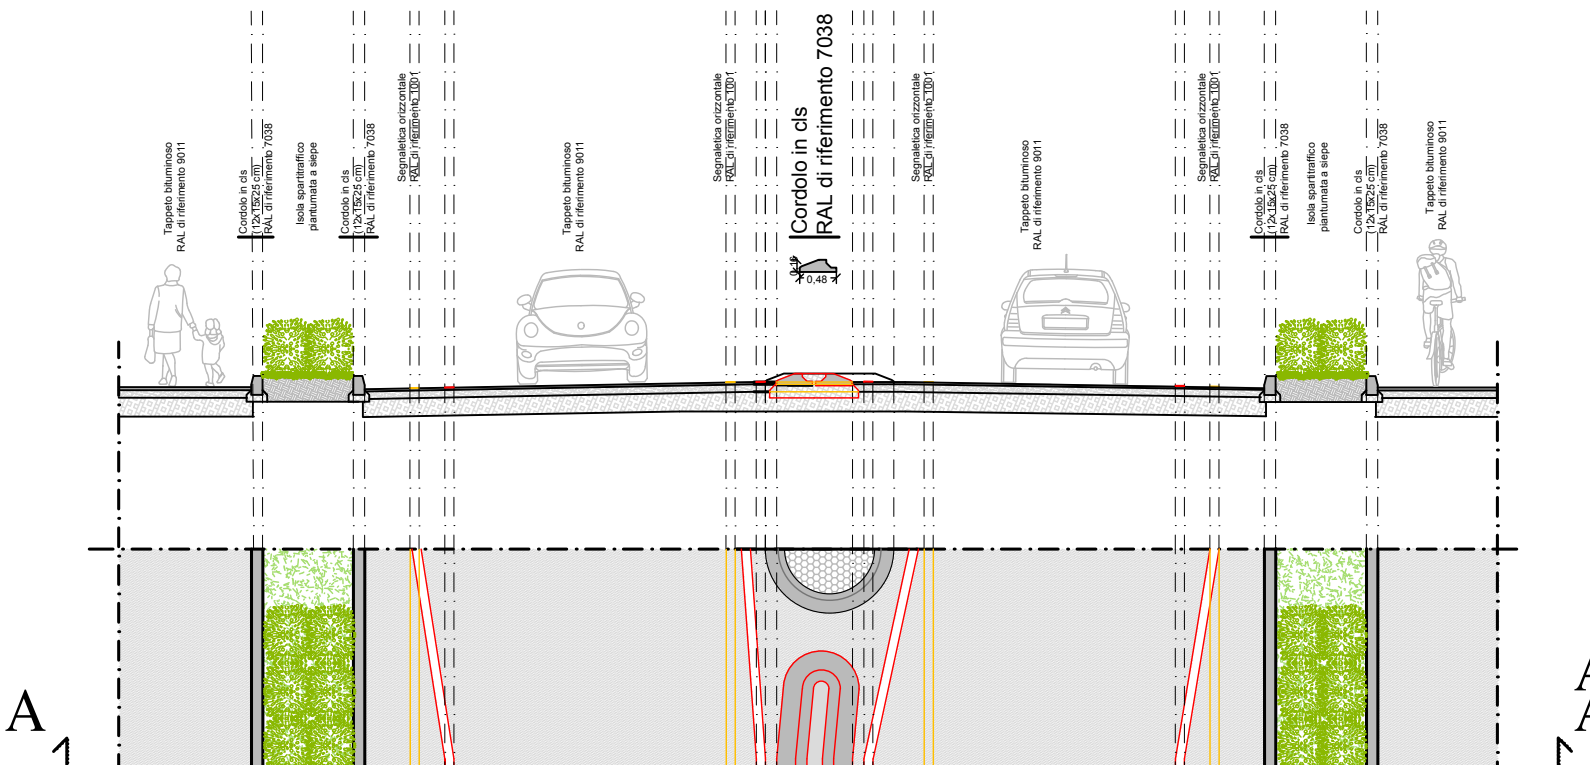
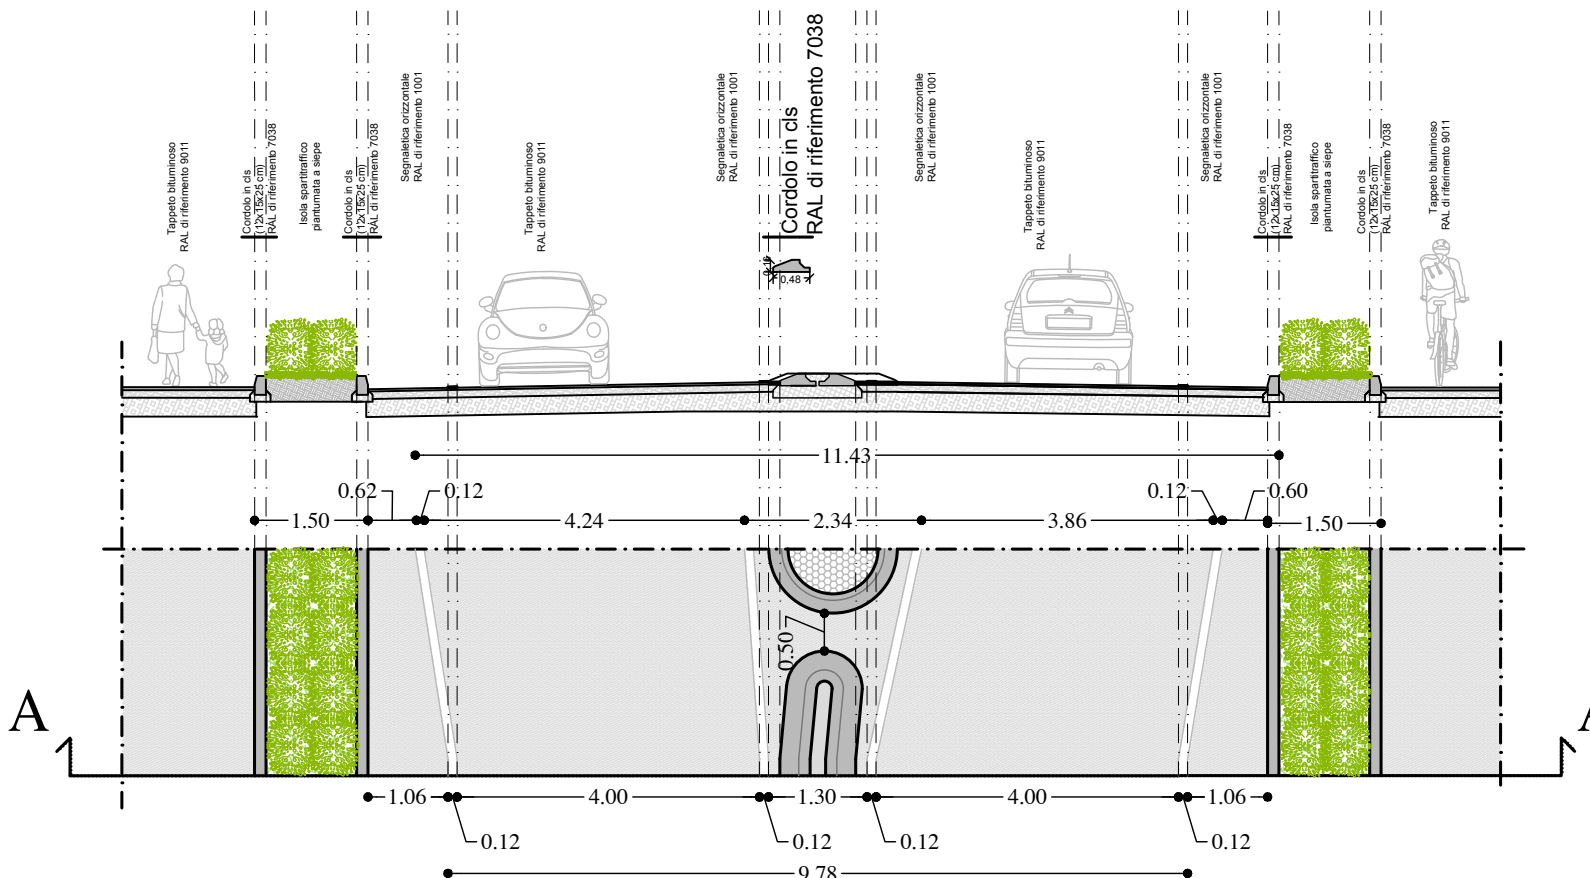





Sezione A-A

Pianta

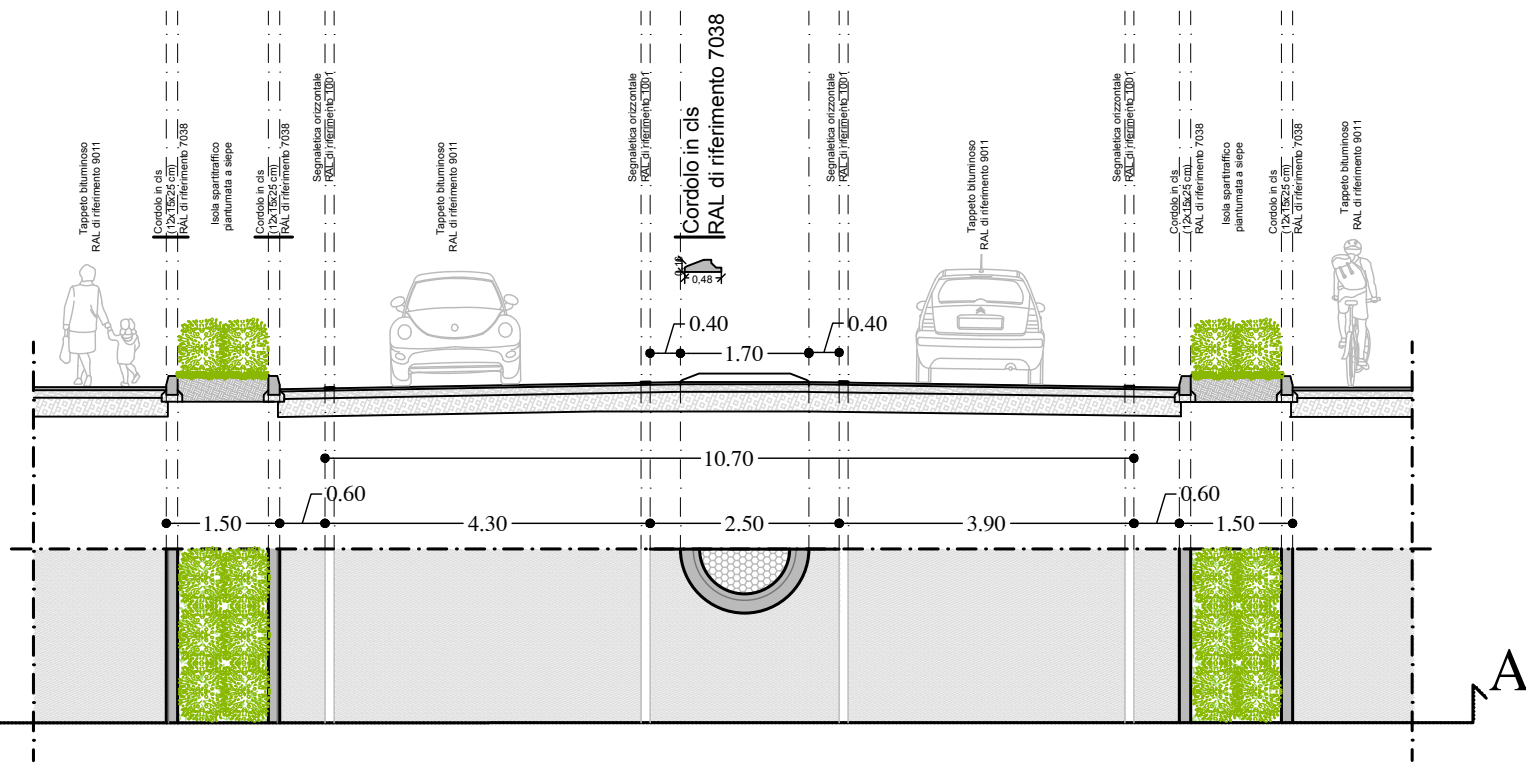





Sezione B-B

Pianta

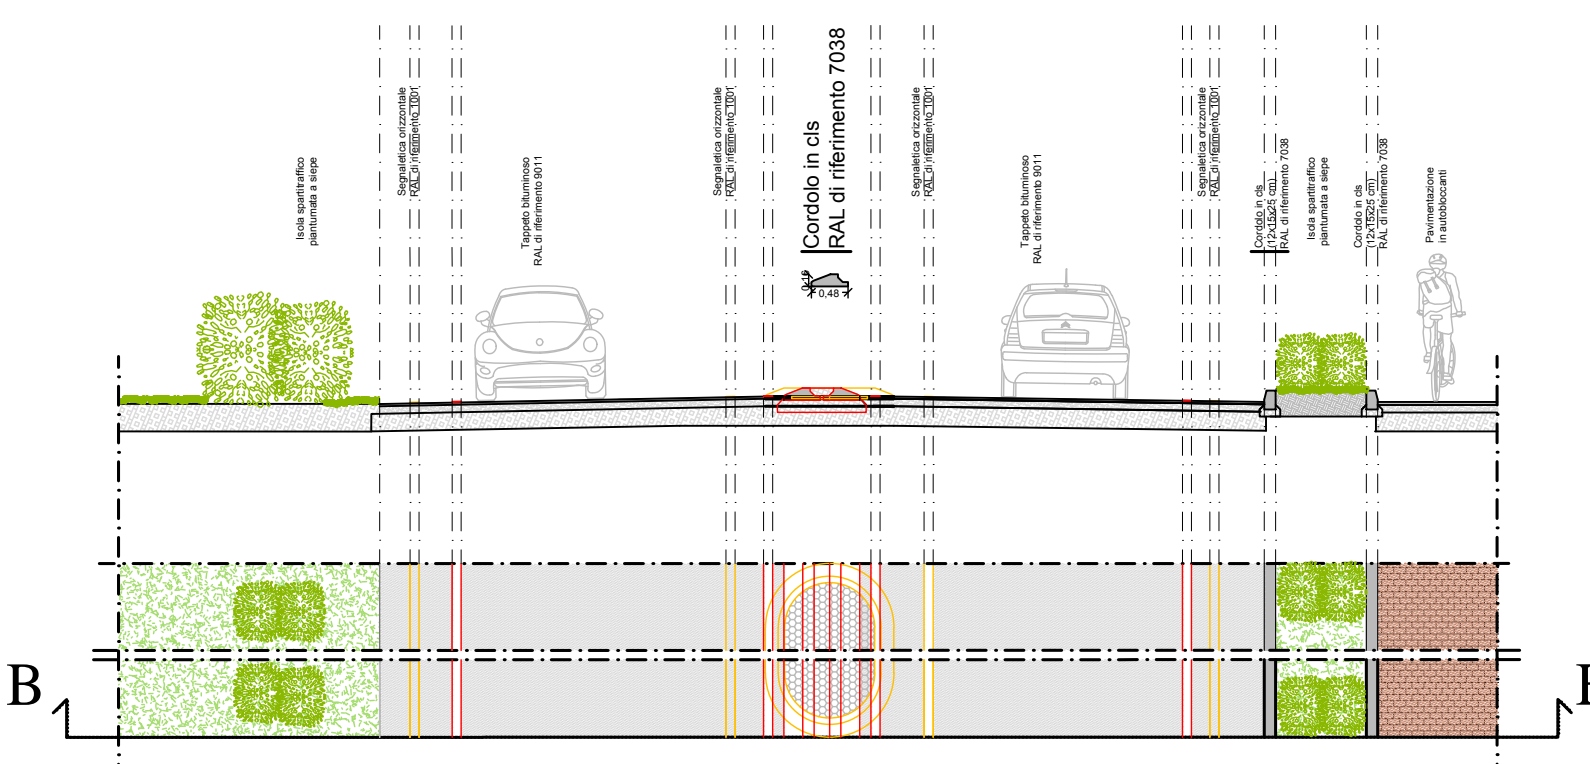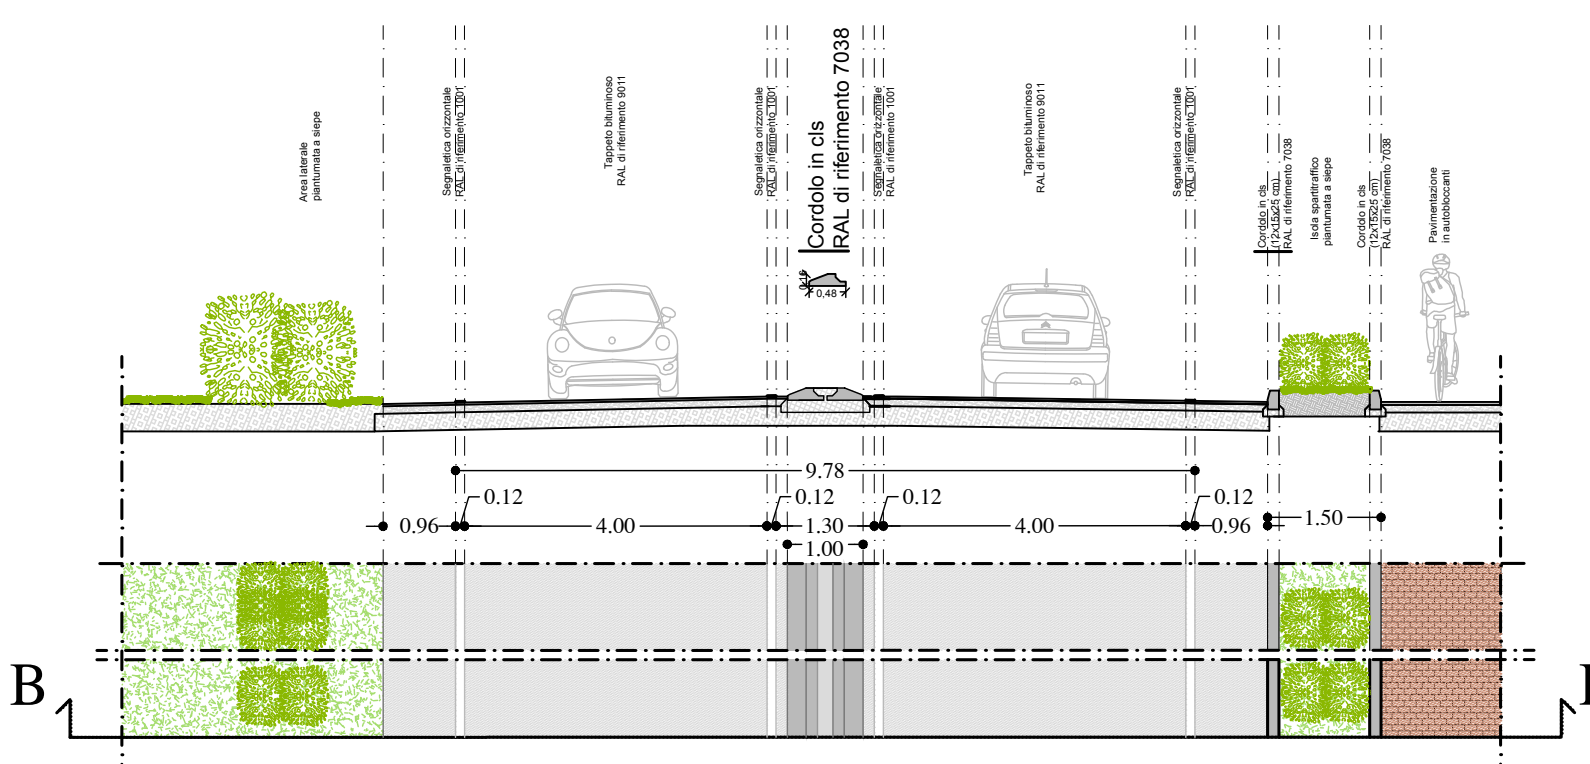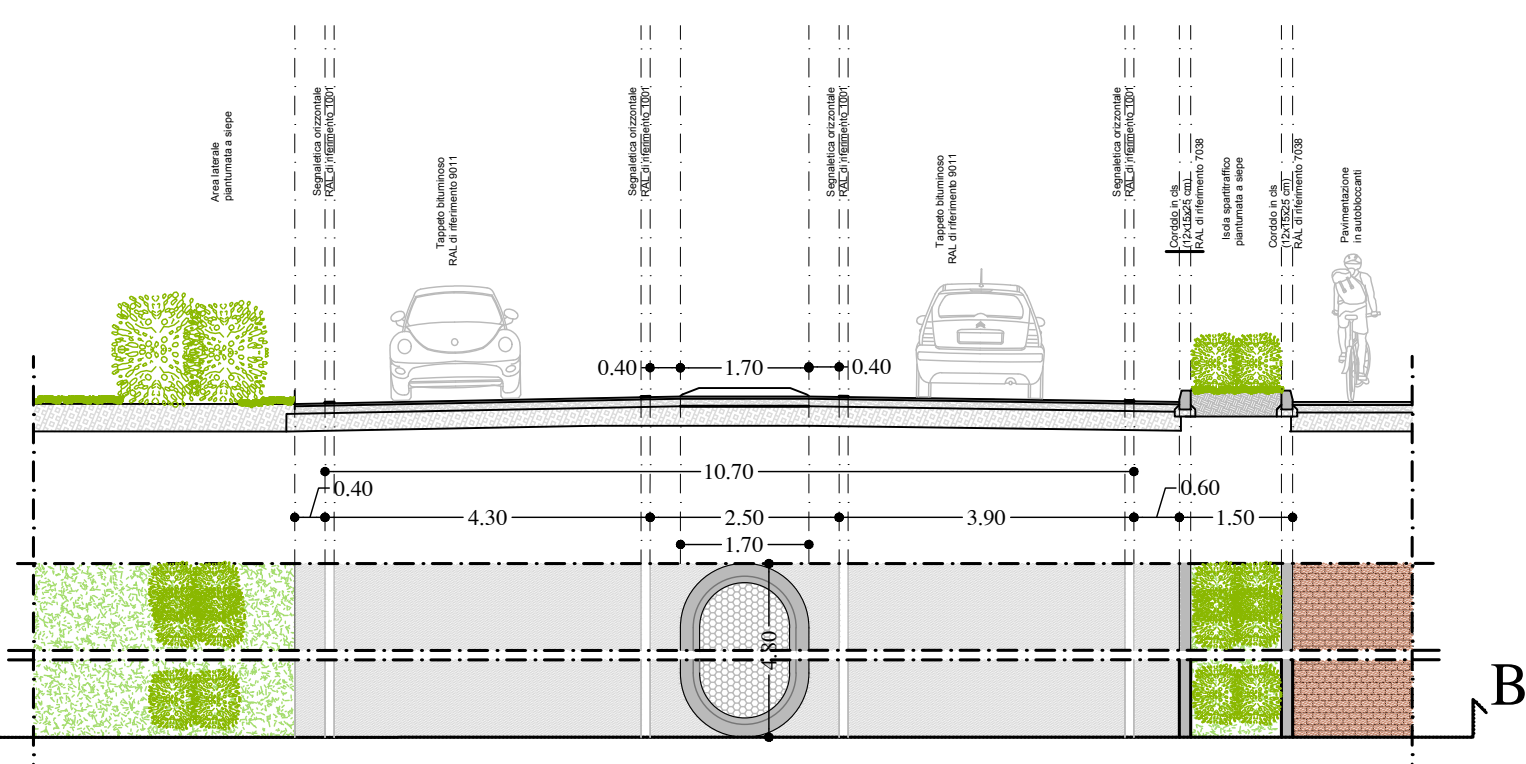

Sezione C-C

Pianta

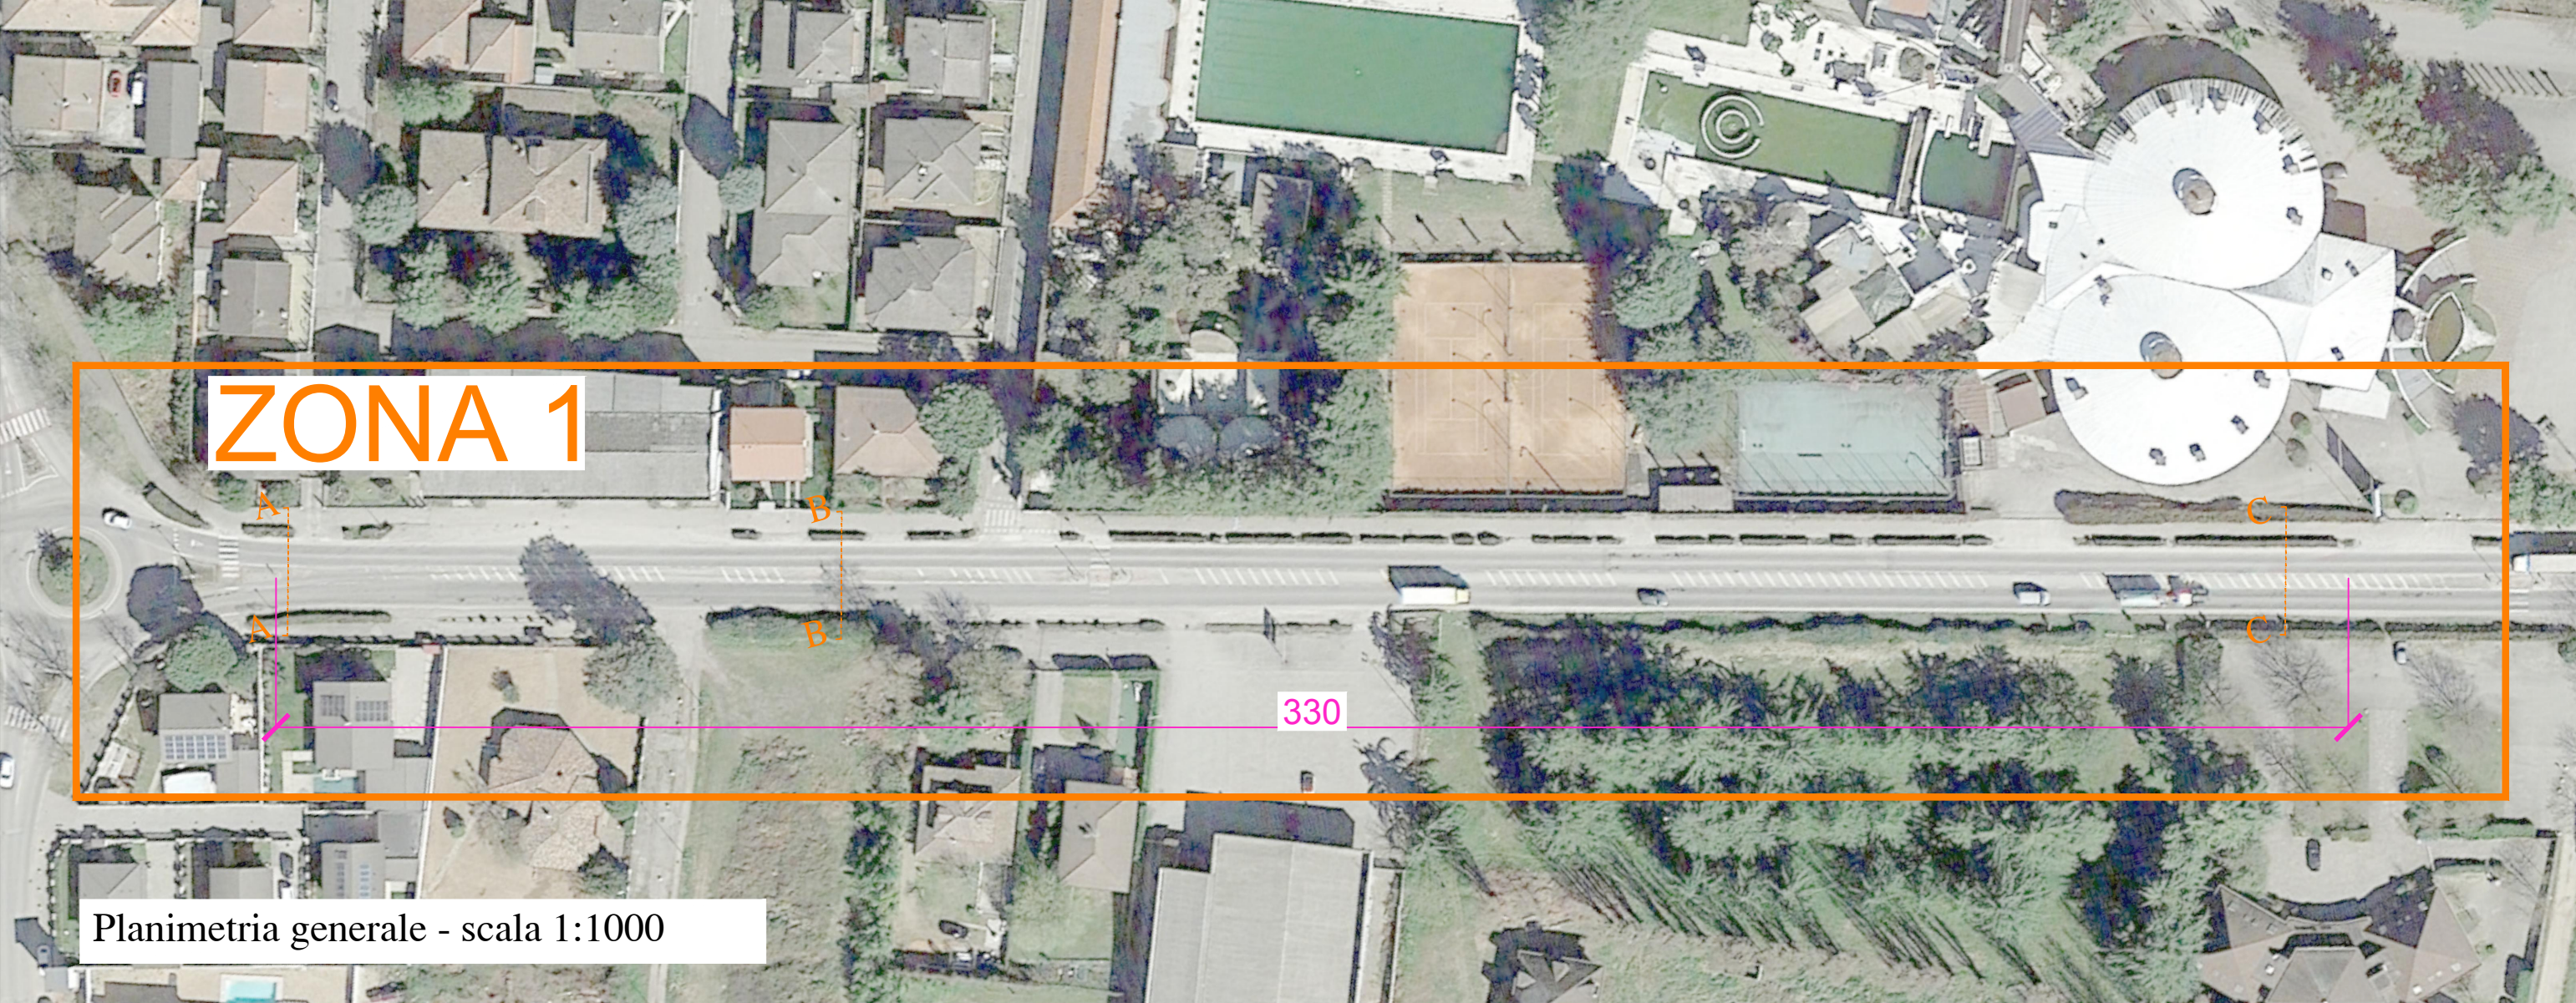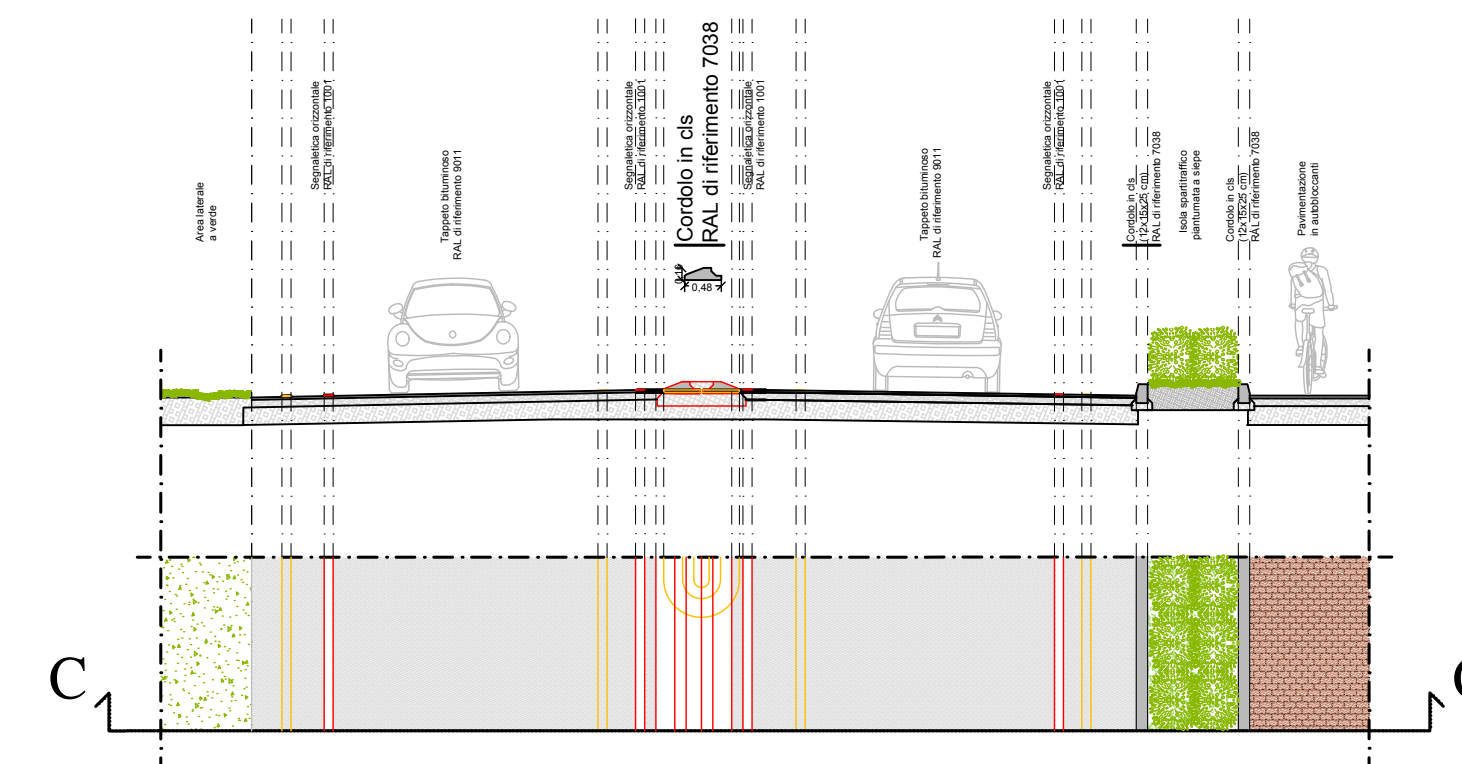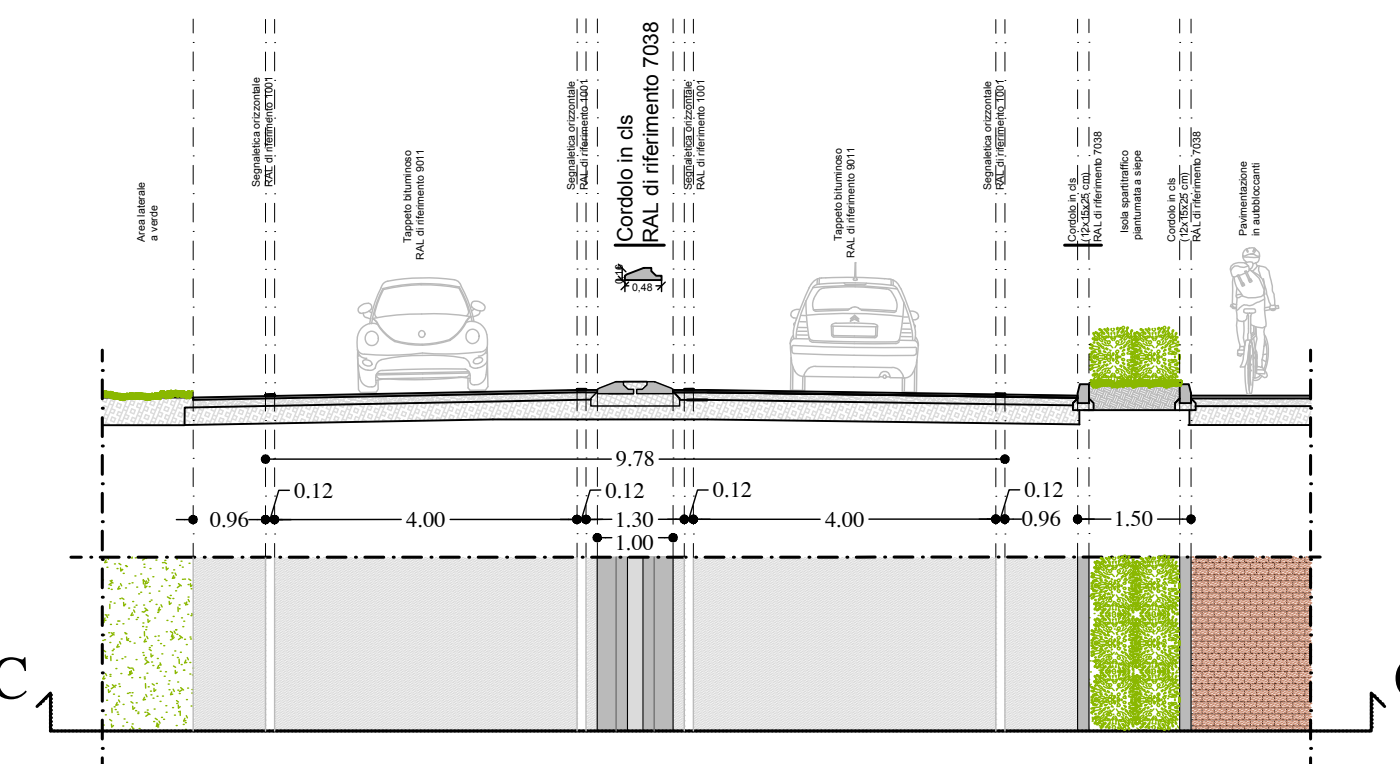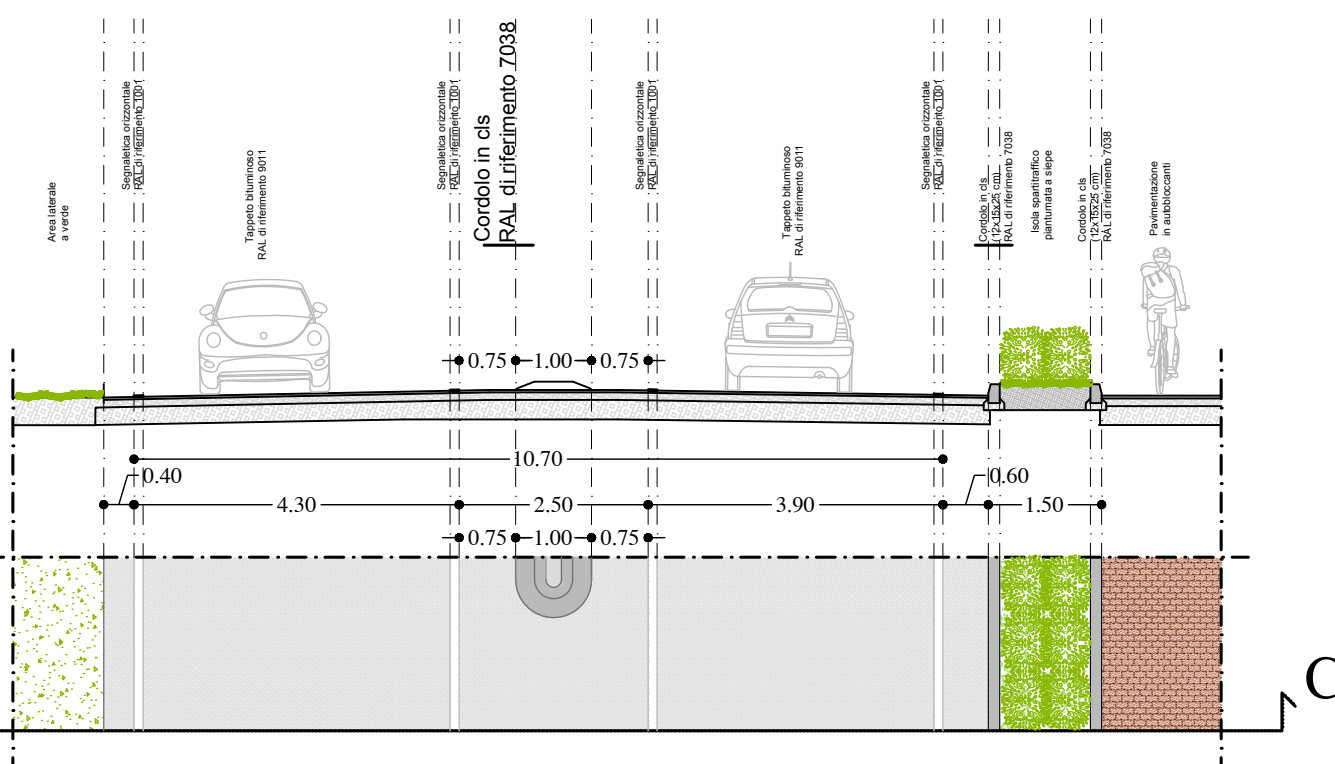

Planimetria generale - scala 1:1000

STUDIO DI ARCHITETTURA Via dei Beccaria n° 48 27010 - Cura Carpignano Tel/fax 0382/810197	Comune di Garlasco (PV)			
	Il Committente Comune di Garlasco		Firma per accettazione	Data Settembre 2024
	OGGETTO Realizzazione di interventi di messa in sicurezza del tratto S.P. 596 con realizzazione di nuova cordolatura spartitraffico			
	TITOLO TAVOLA Planimetria generale - Piante - Sezioni - ZONA 1			
	Scala generale SCALA 1:1000 1:100		Scala particolare	Tavola n. 2
Arch. Gironi Carlo Enrico				