
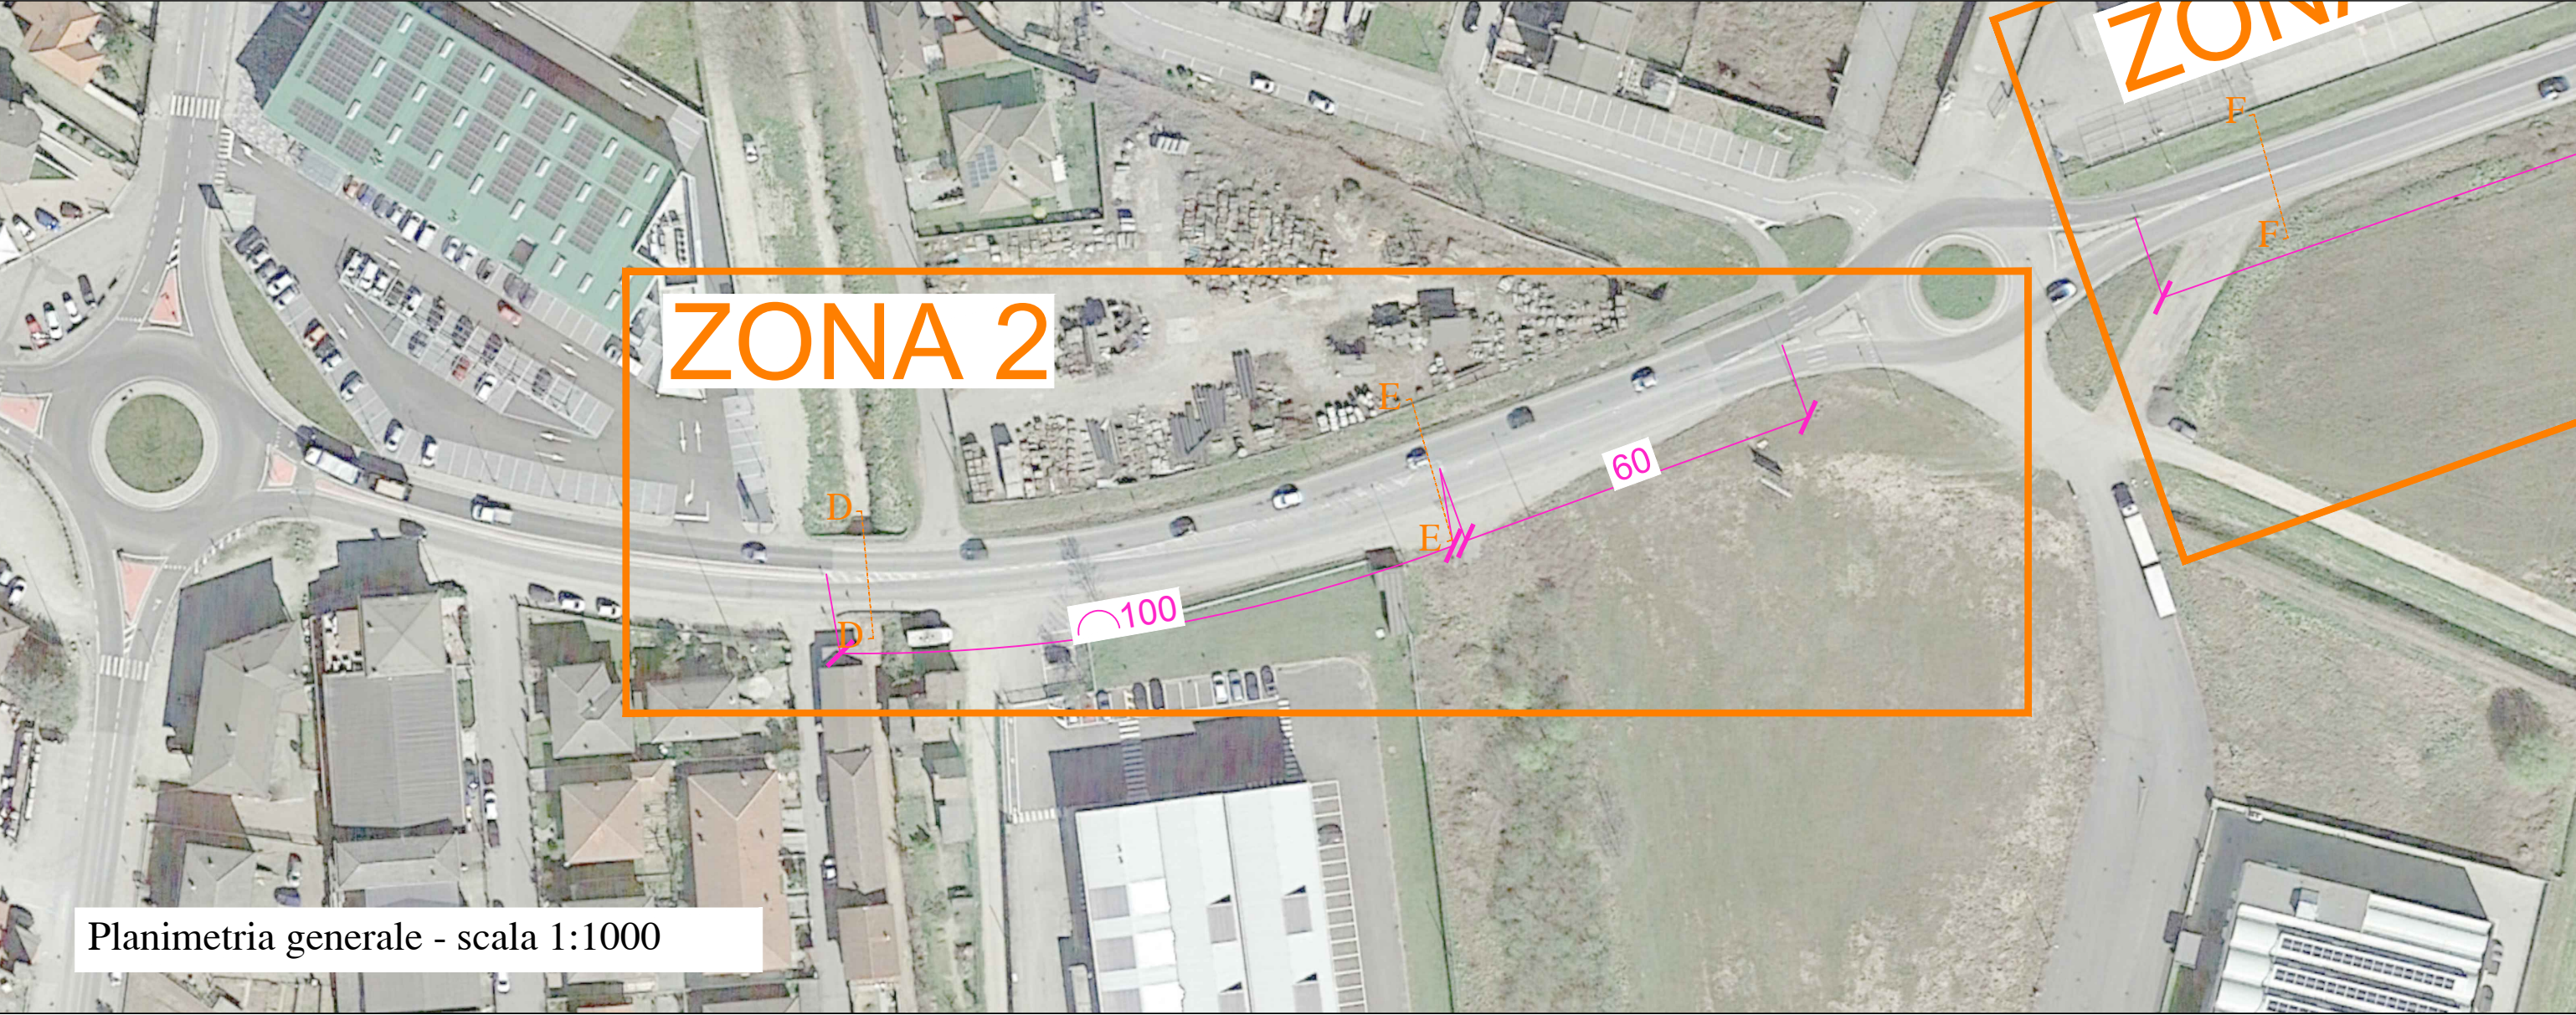


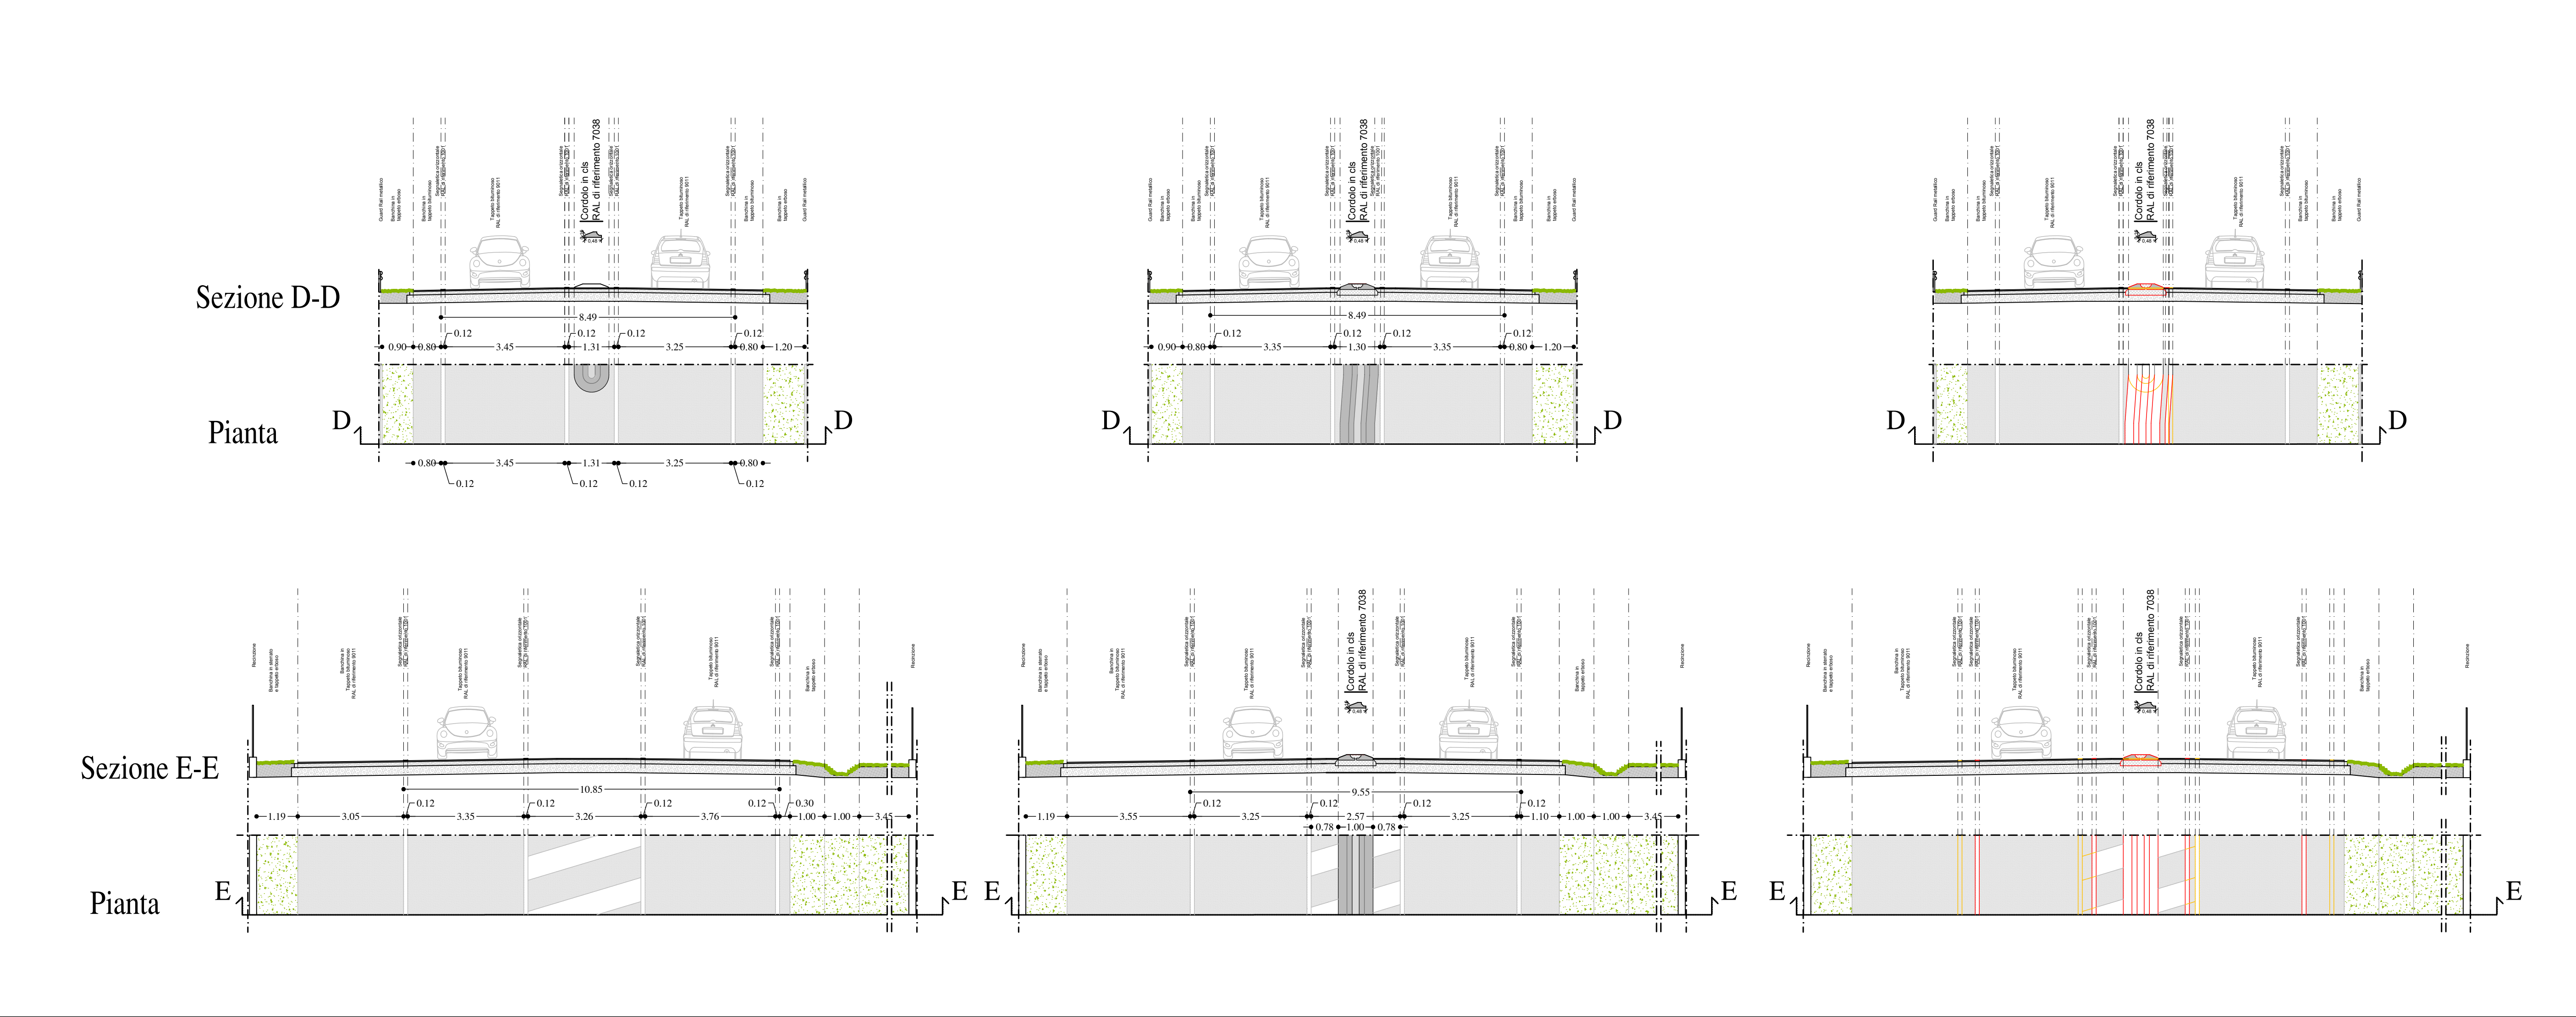

STUDIO DI ARCHITETTURA Via dei Beccaria n° 48 27010 - Cura Carpignano Tel/fax 0382/810197	Comune di Garlasco (PV)		
	Il Committente	Firma per accettazione	Data
	Comune di Garlasco		Settembre 2024
	OGGETTO		
	Realizzazione di interventi di messa in sicurezza del tratto S.P. 596 con realizzazione di nuova cordolatura spartitraffico		
Arch. Girone Carlo Enrico	TITOLO TAVOLA		
	Planimetria generale - Piante - Sezioni - ZONA 2		
	Scala generale	Scala particolare	Tavola n.
	SCALA 1:1000 1:100		3