



Sezione F-F


Pianta

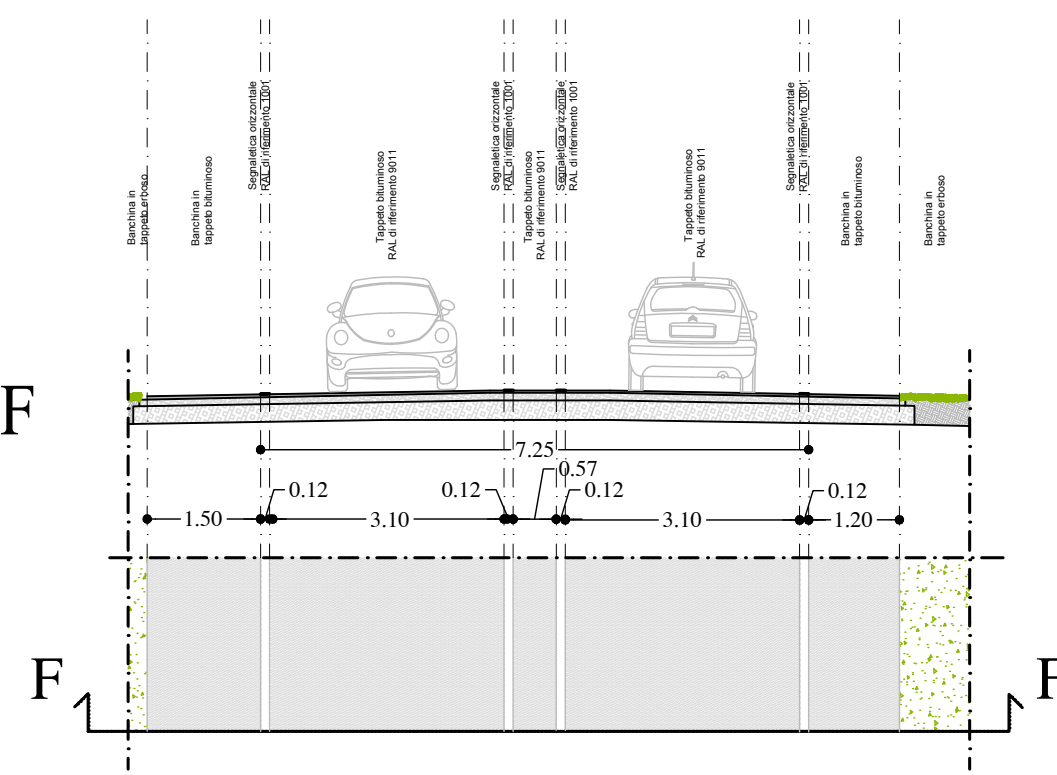

F

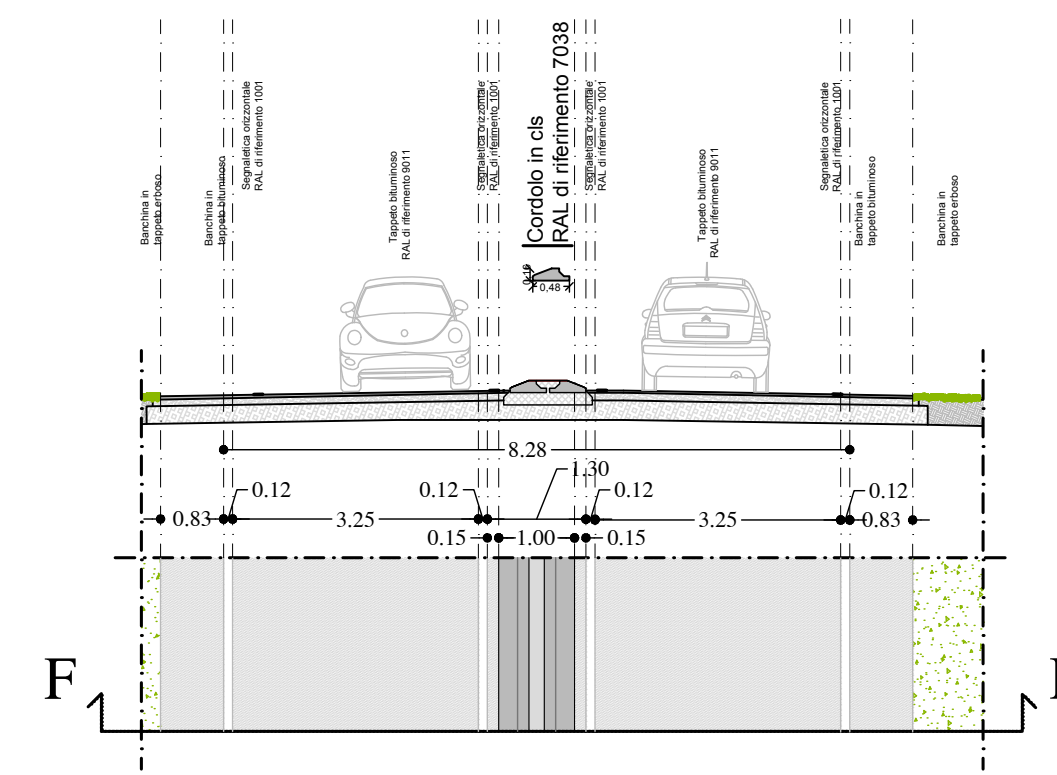


F

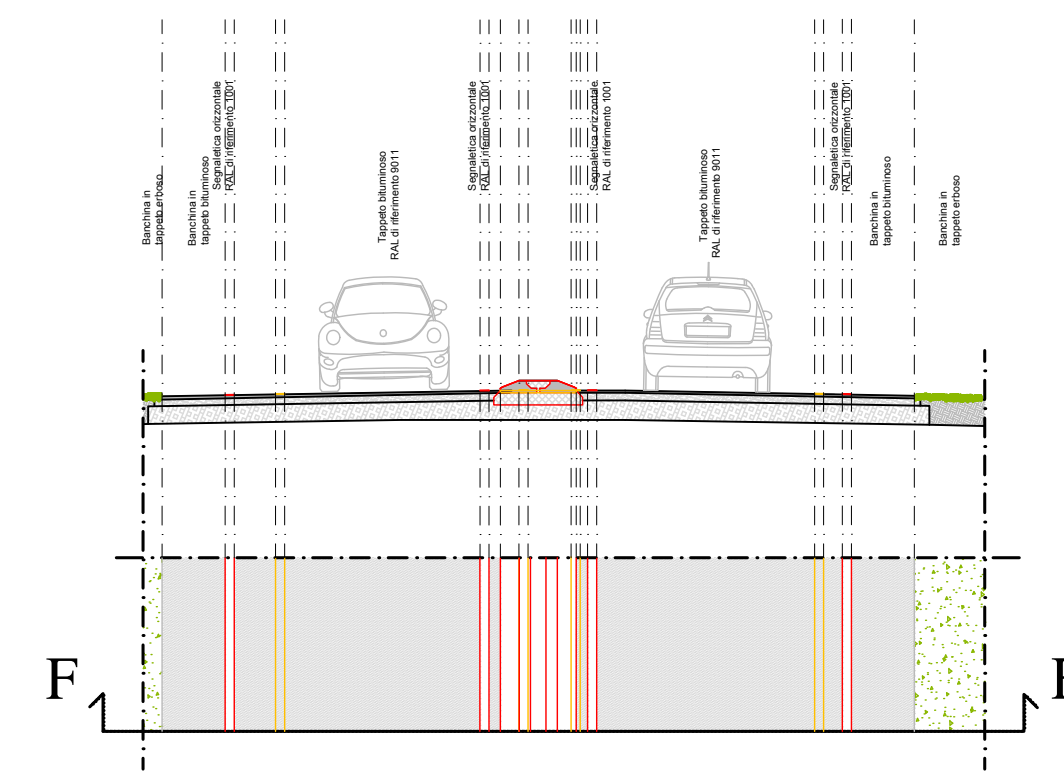


Sezione G-G


Pianta

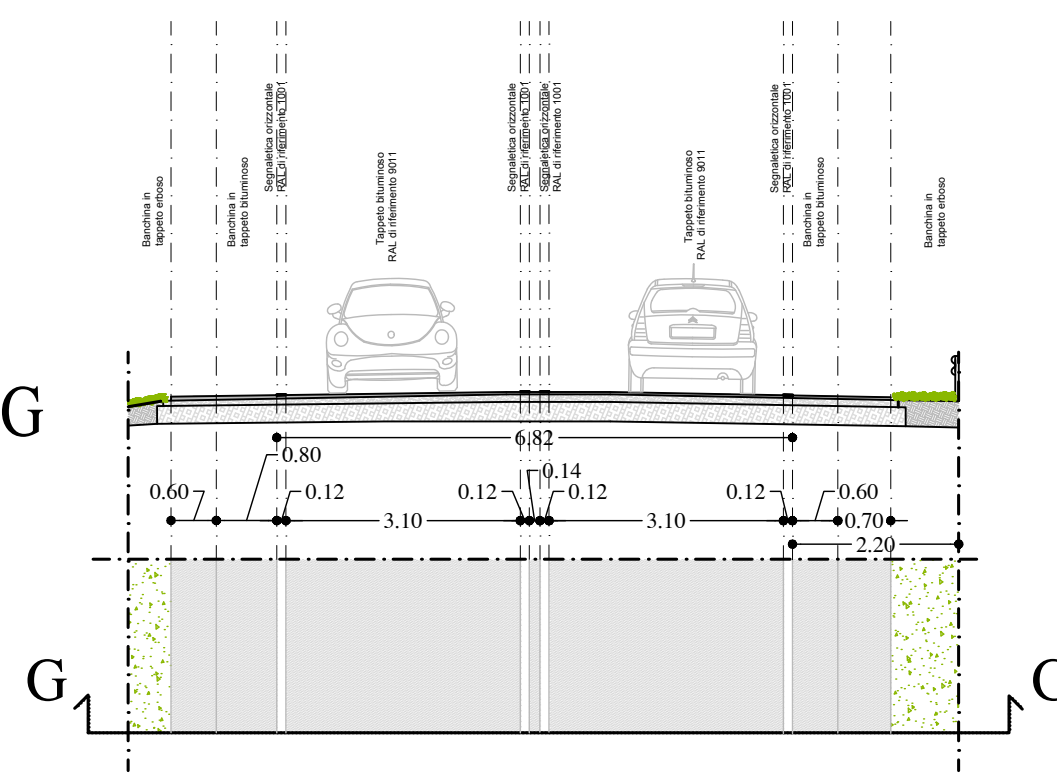

G

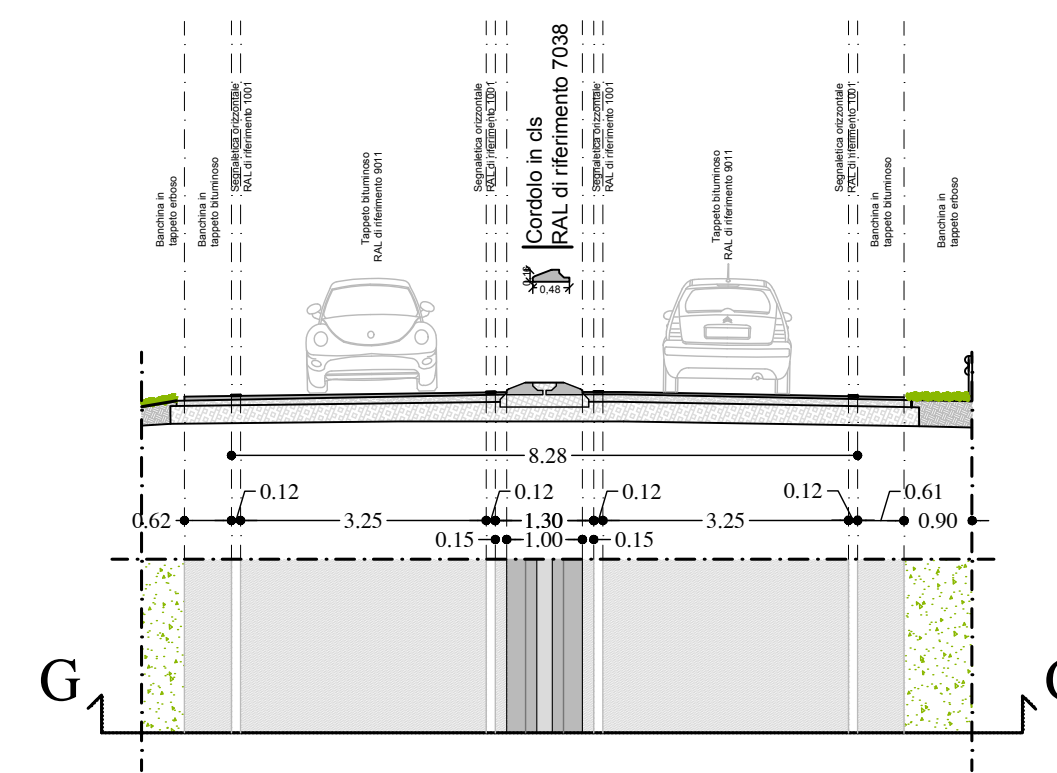


G

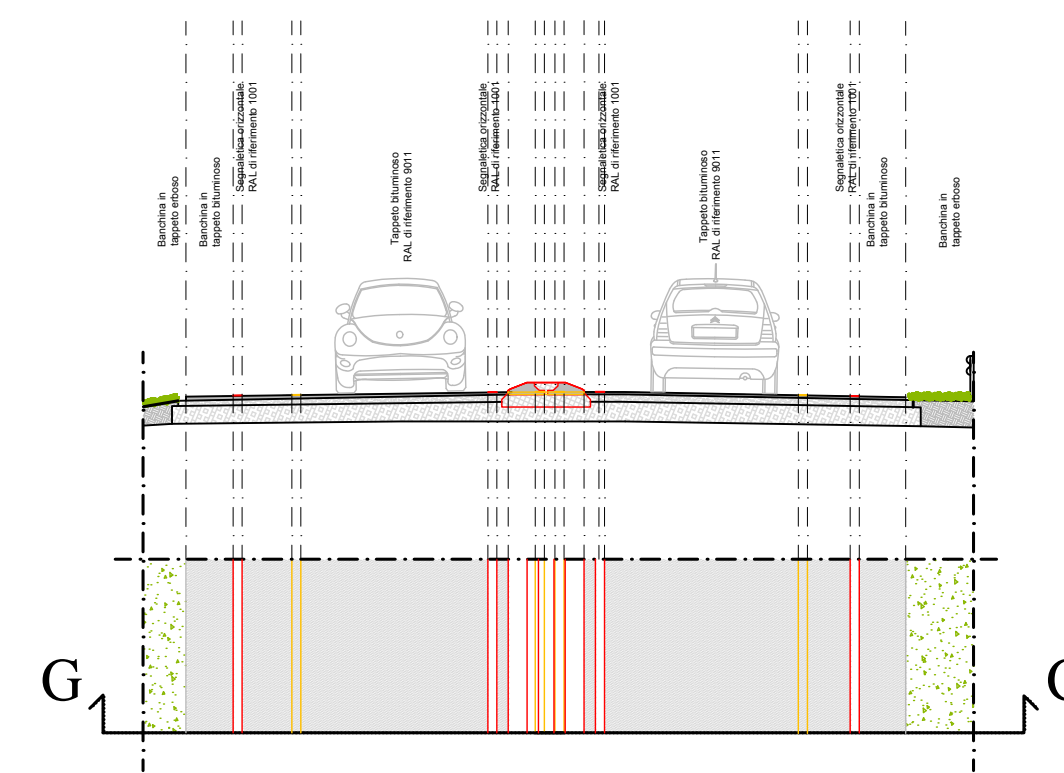


Sezione H-H



Pianta

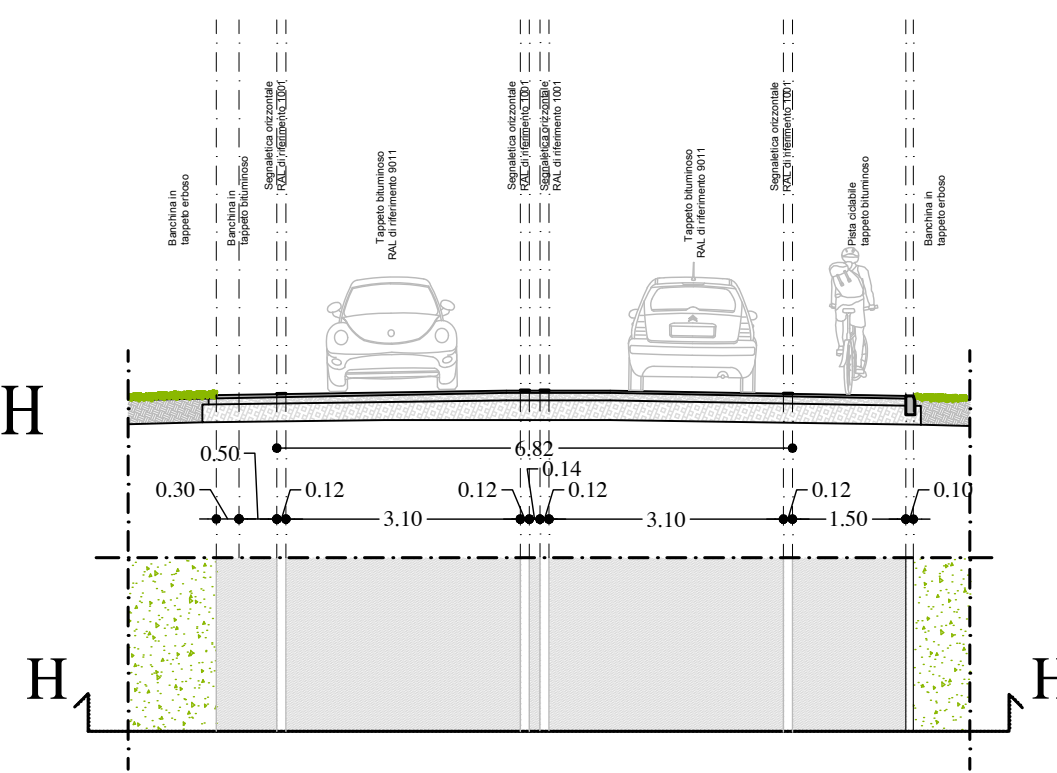

H

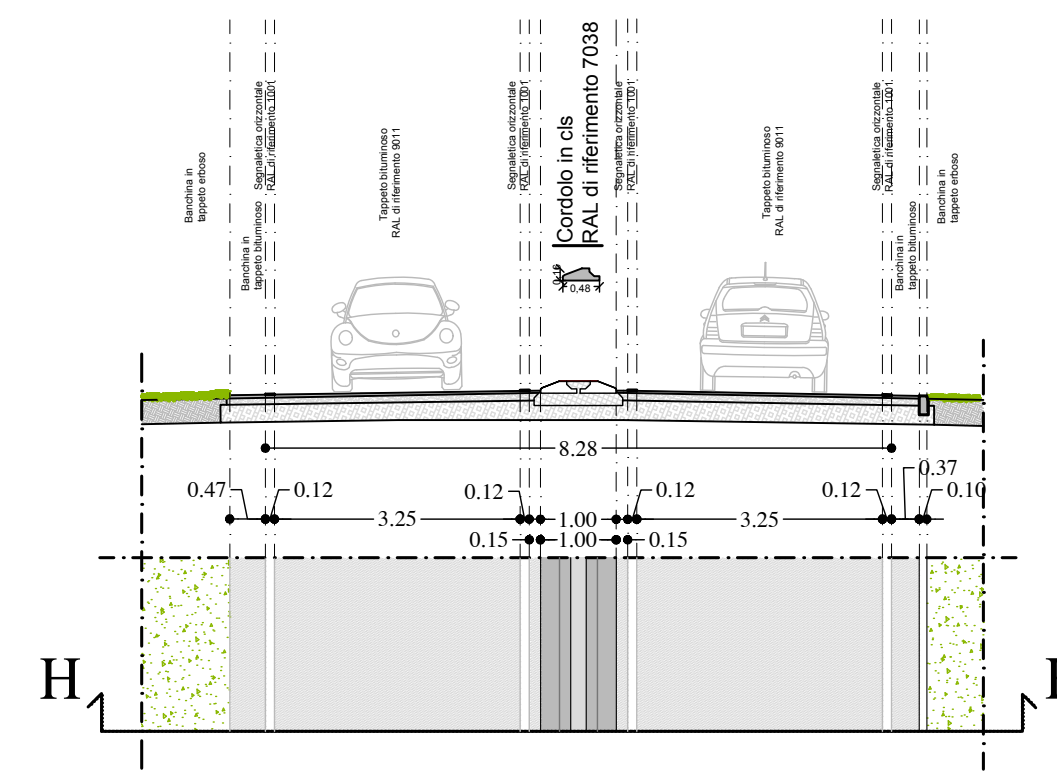

H

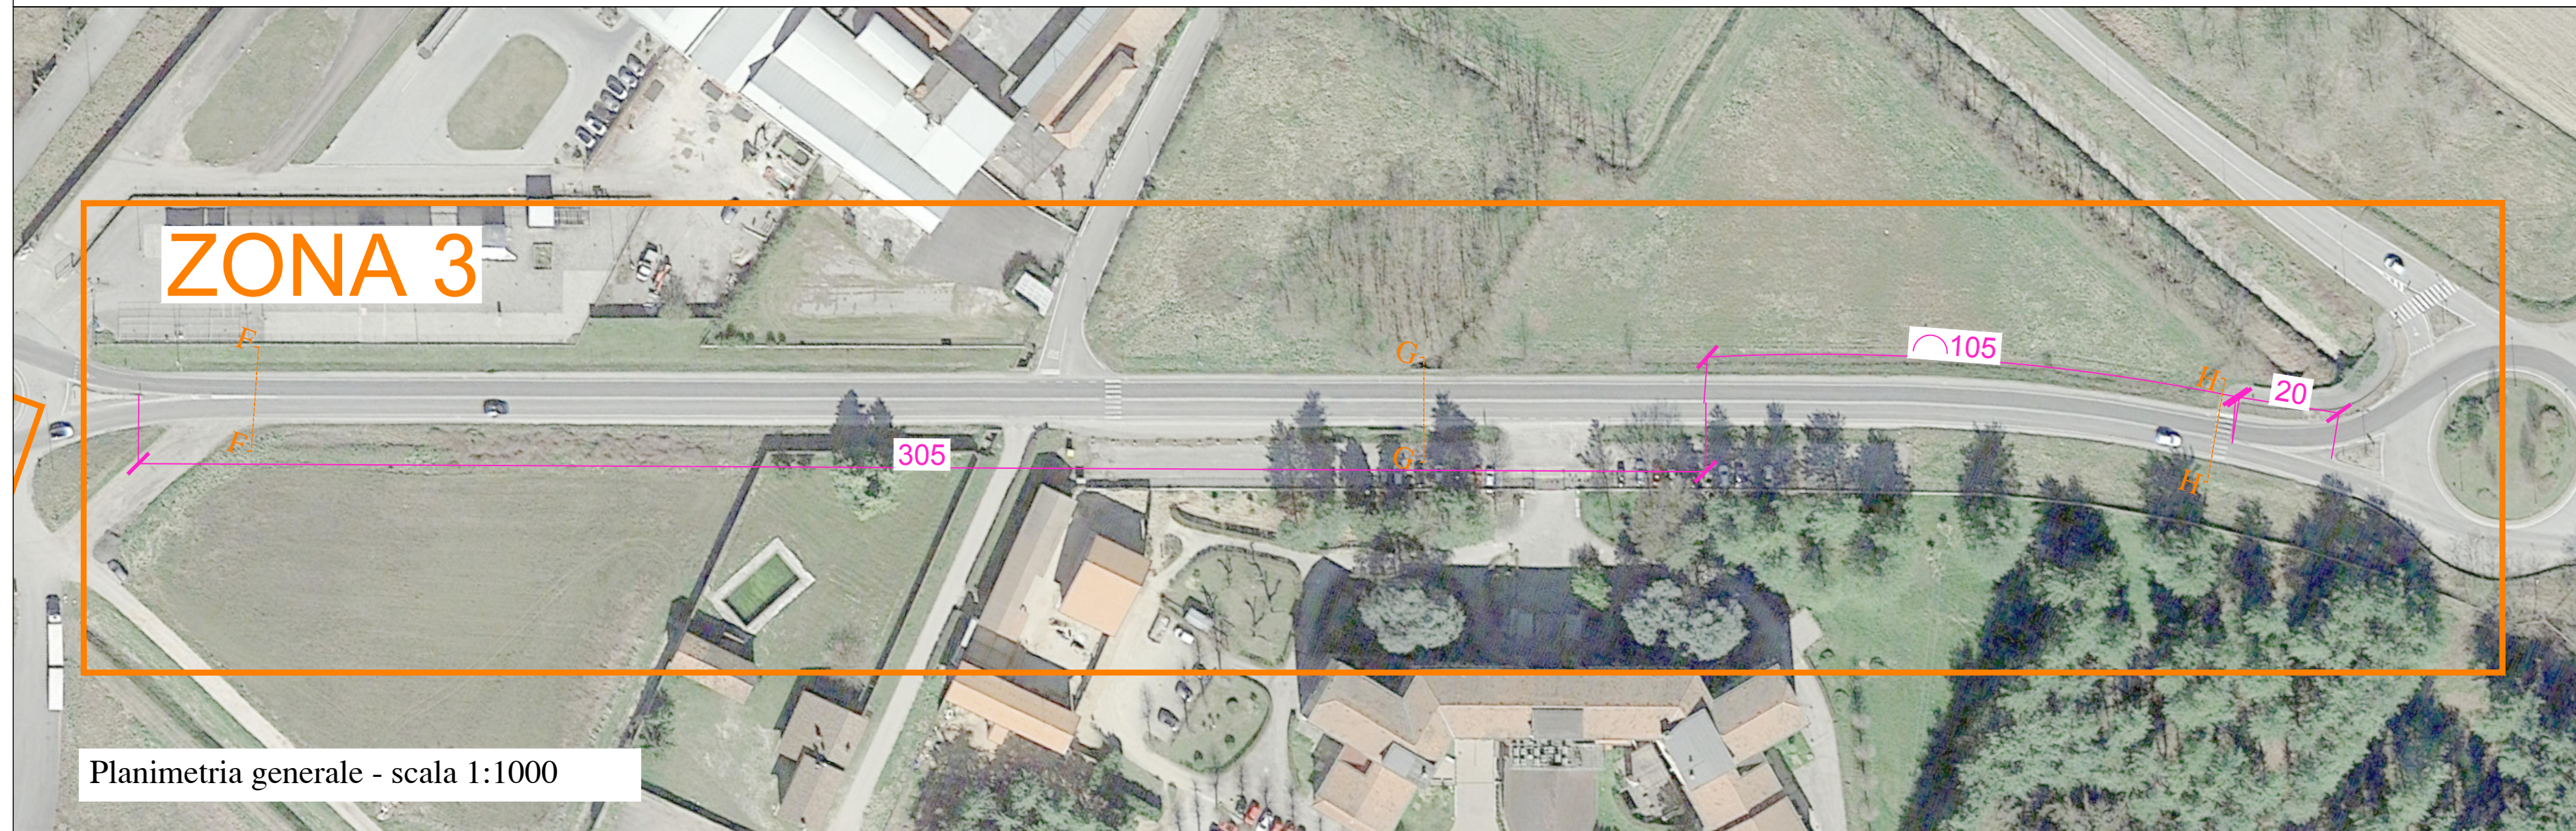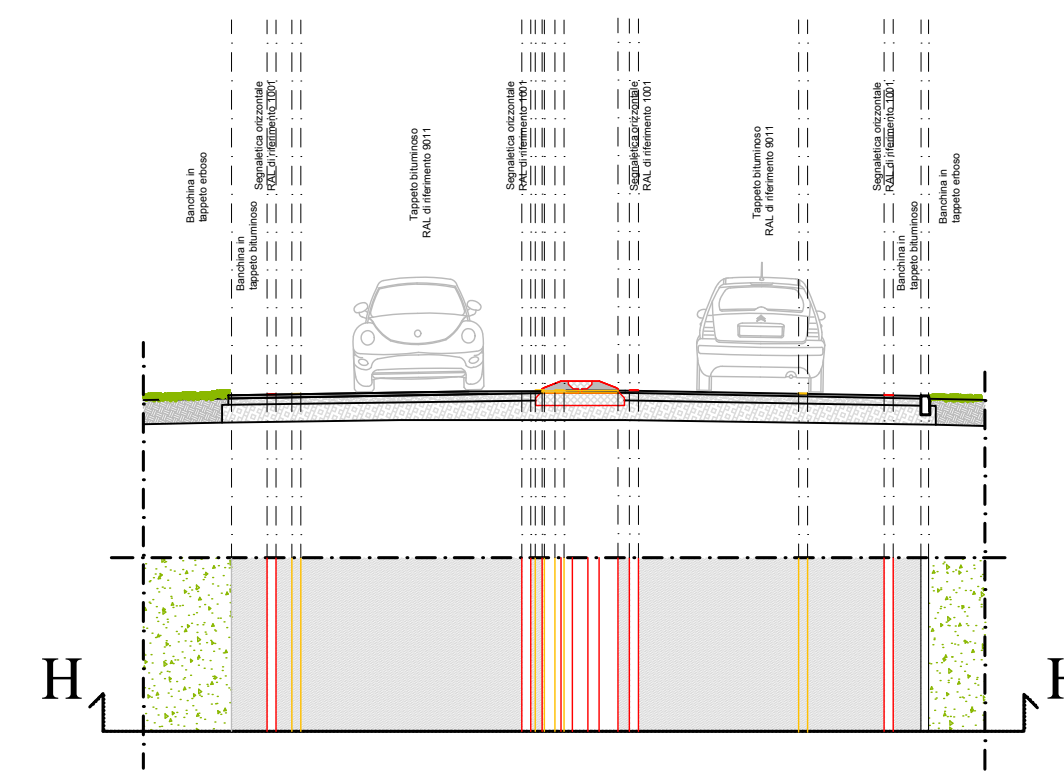

STUDIO DI ARCHITETTURA Via dei Beccaria n° 48 27010 - Cura Carpignano Tel/fax 0382/810197		Comune di Garlasco (PV)	
Il Committente Comune di Garlasco		Firma per accettazione	Data Settembre 2024
OGGETTO Realizzazione di interventi di messa in sicurezza del tratto S.P. 596 con realizzazione di nuova cordolatura spartitraffico			
TITOLO TAVOLA Planimetria generale - Pianta - Sezioni - ZONA 3			
Scala generale SCALA 1:1000 1:100		Scala particolare	Tavola n. 4